


LOCALIZAÇÃO

MAPA CIDADE MATIAS CARDOSO

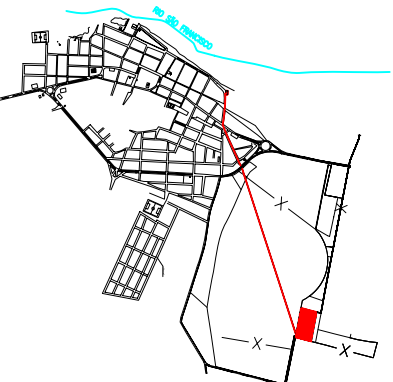

NORTE




NOTAS

RELACÃO DE MATERIAIS RECALQUE EEB FINAL			
ITEM	DISCRIMINAÇÃO	DIAM.	QUANT. UNID.
1	TUBO PVC Diâto	150	1752 M
2	C90.JCS	150	1 PÇ
3	C45.JCS	150	2 PÇ
4	C22.JCS	150	2 PÇ

BLOCOS DE CONCRETO SIMPLES									
BLOCO	QUANT.	AREA	DIMENSÕES (CM)						
1	1	90	65	70	70	75			
2	2	120	80	80	80	80			
3	2	22	25	30	30	30			

BLOCOS DE ANCORAGEM DA LINHA DE RECALQUE


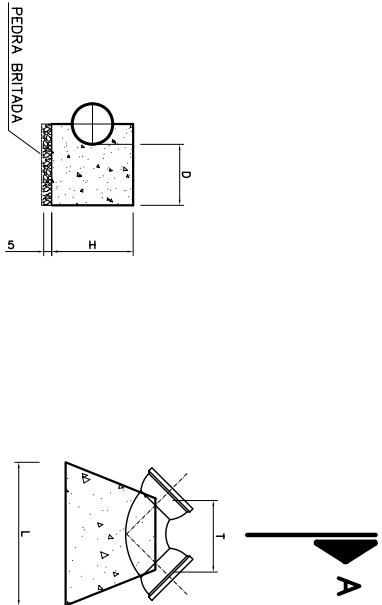


CORTE AA (TÍPICO)

SEM ESCALA

PLANTA

SEM ESCALA

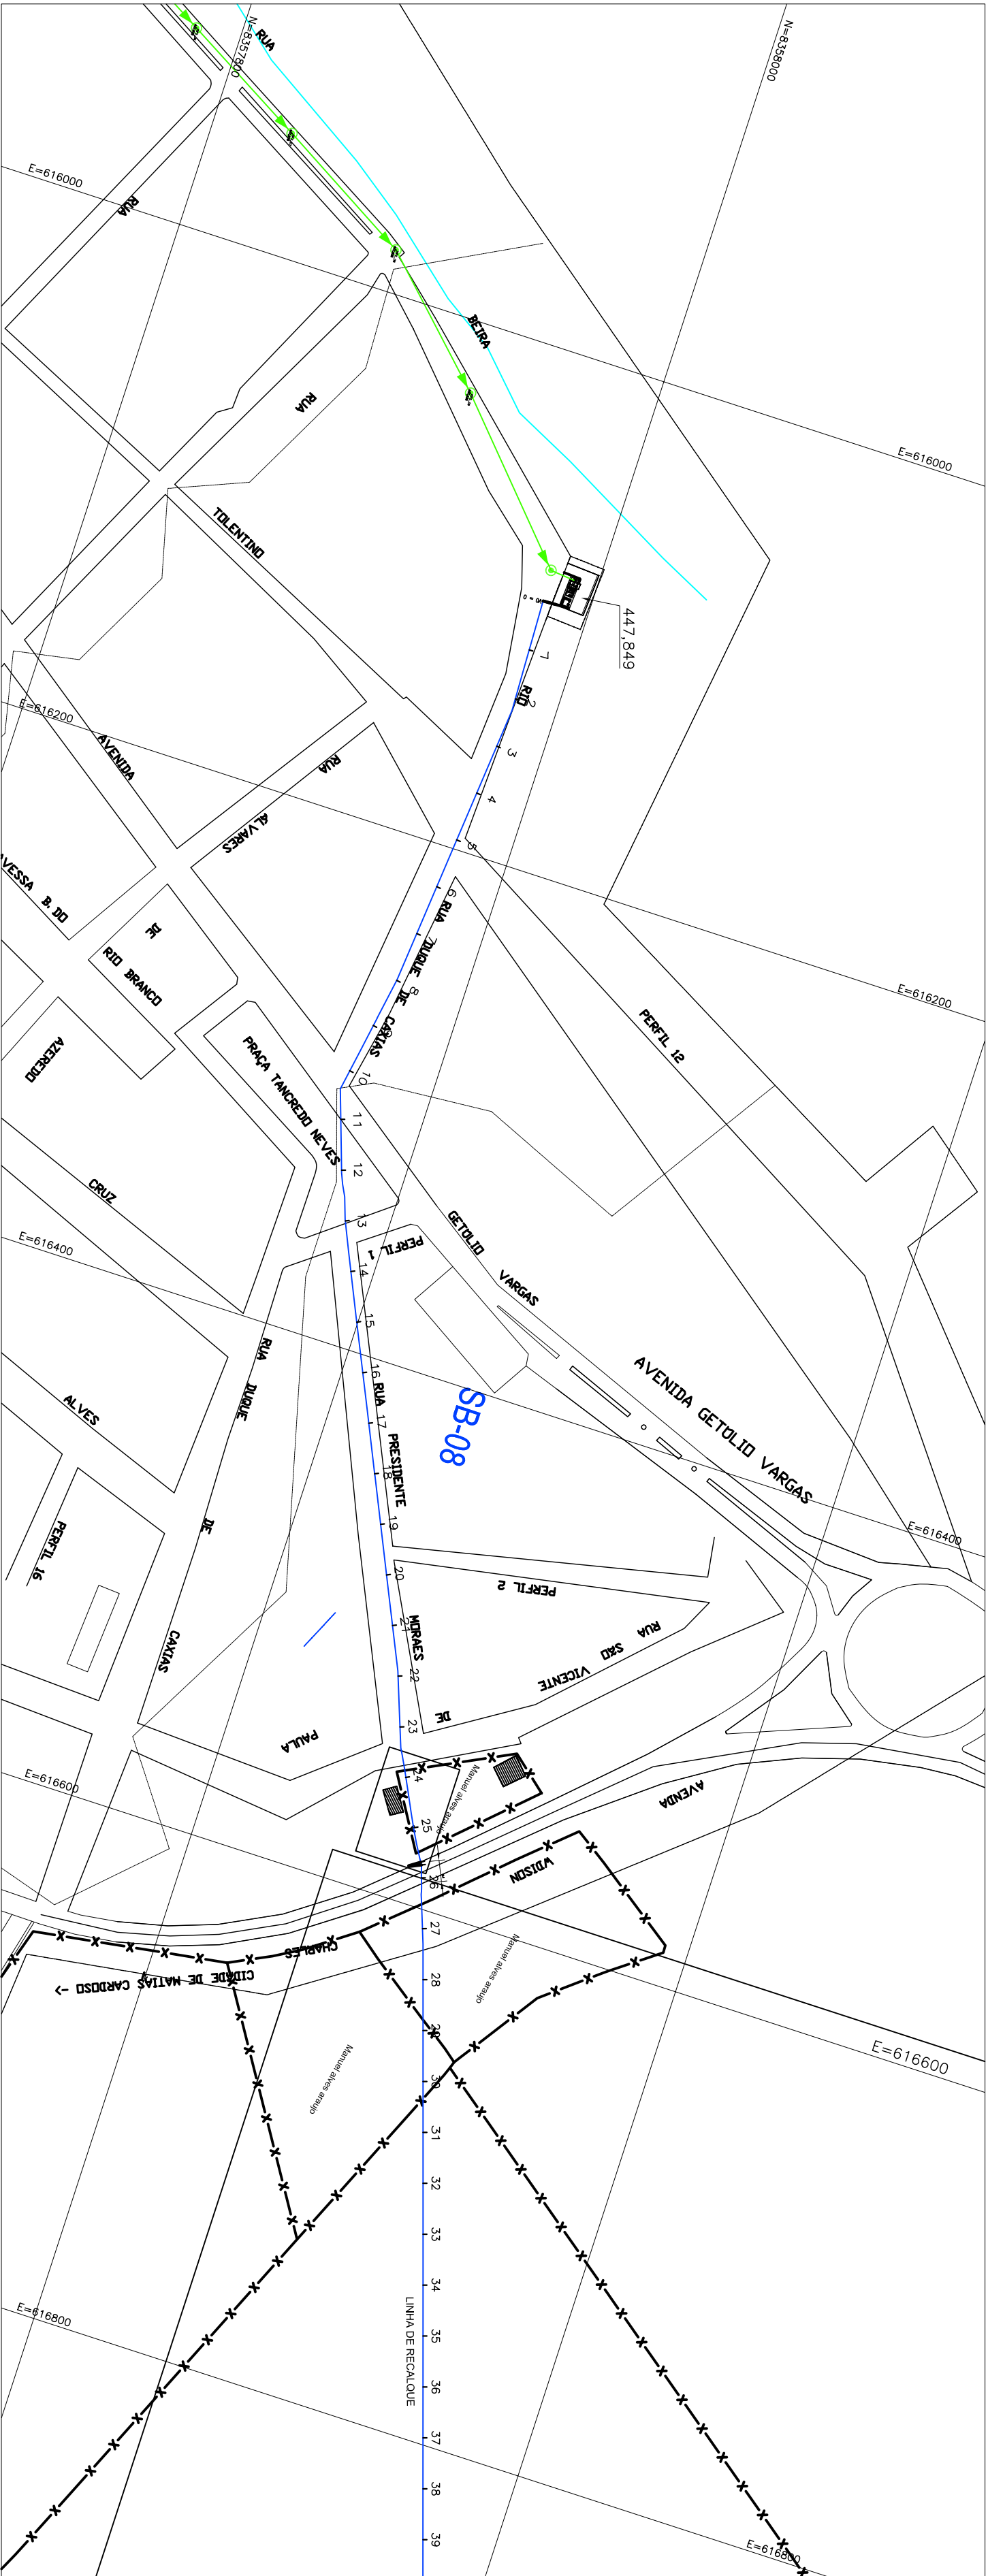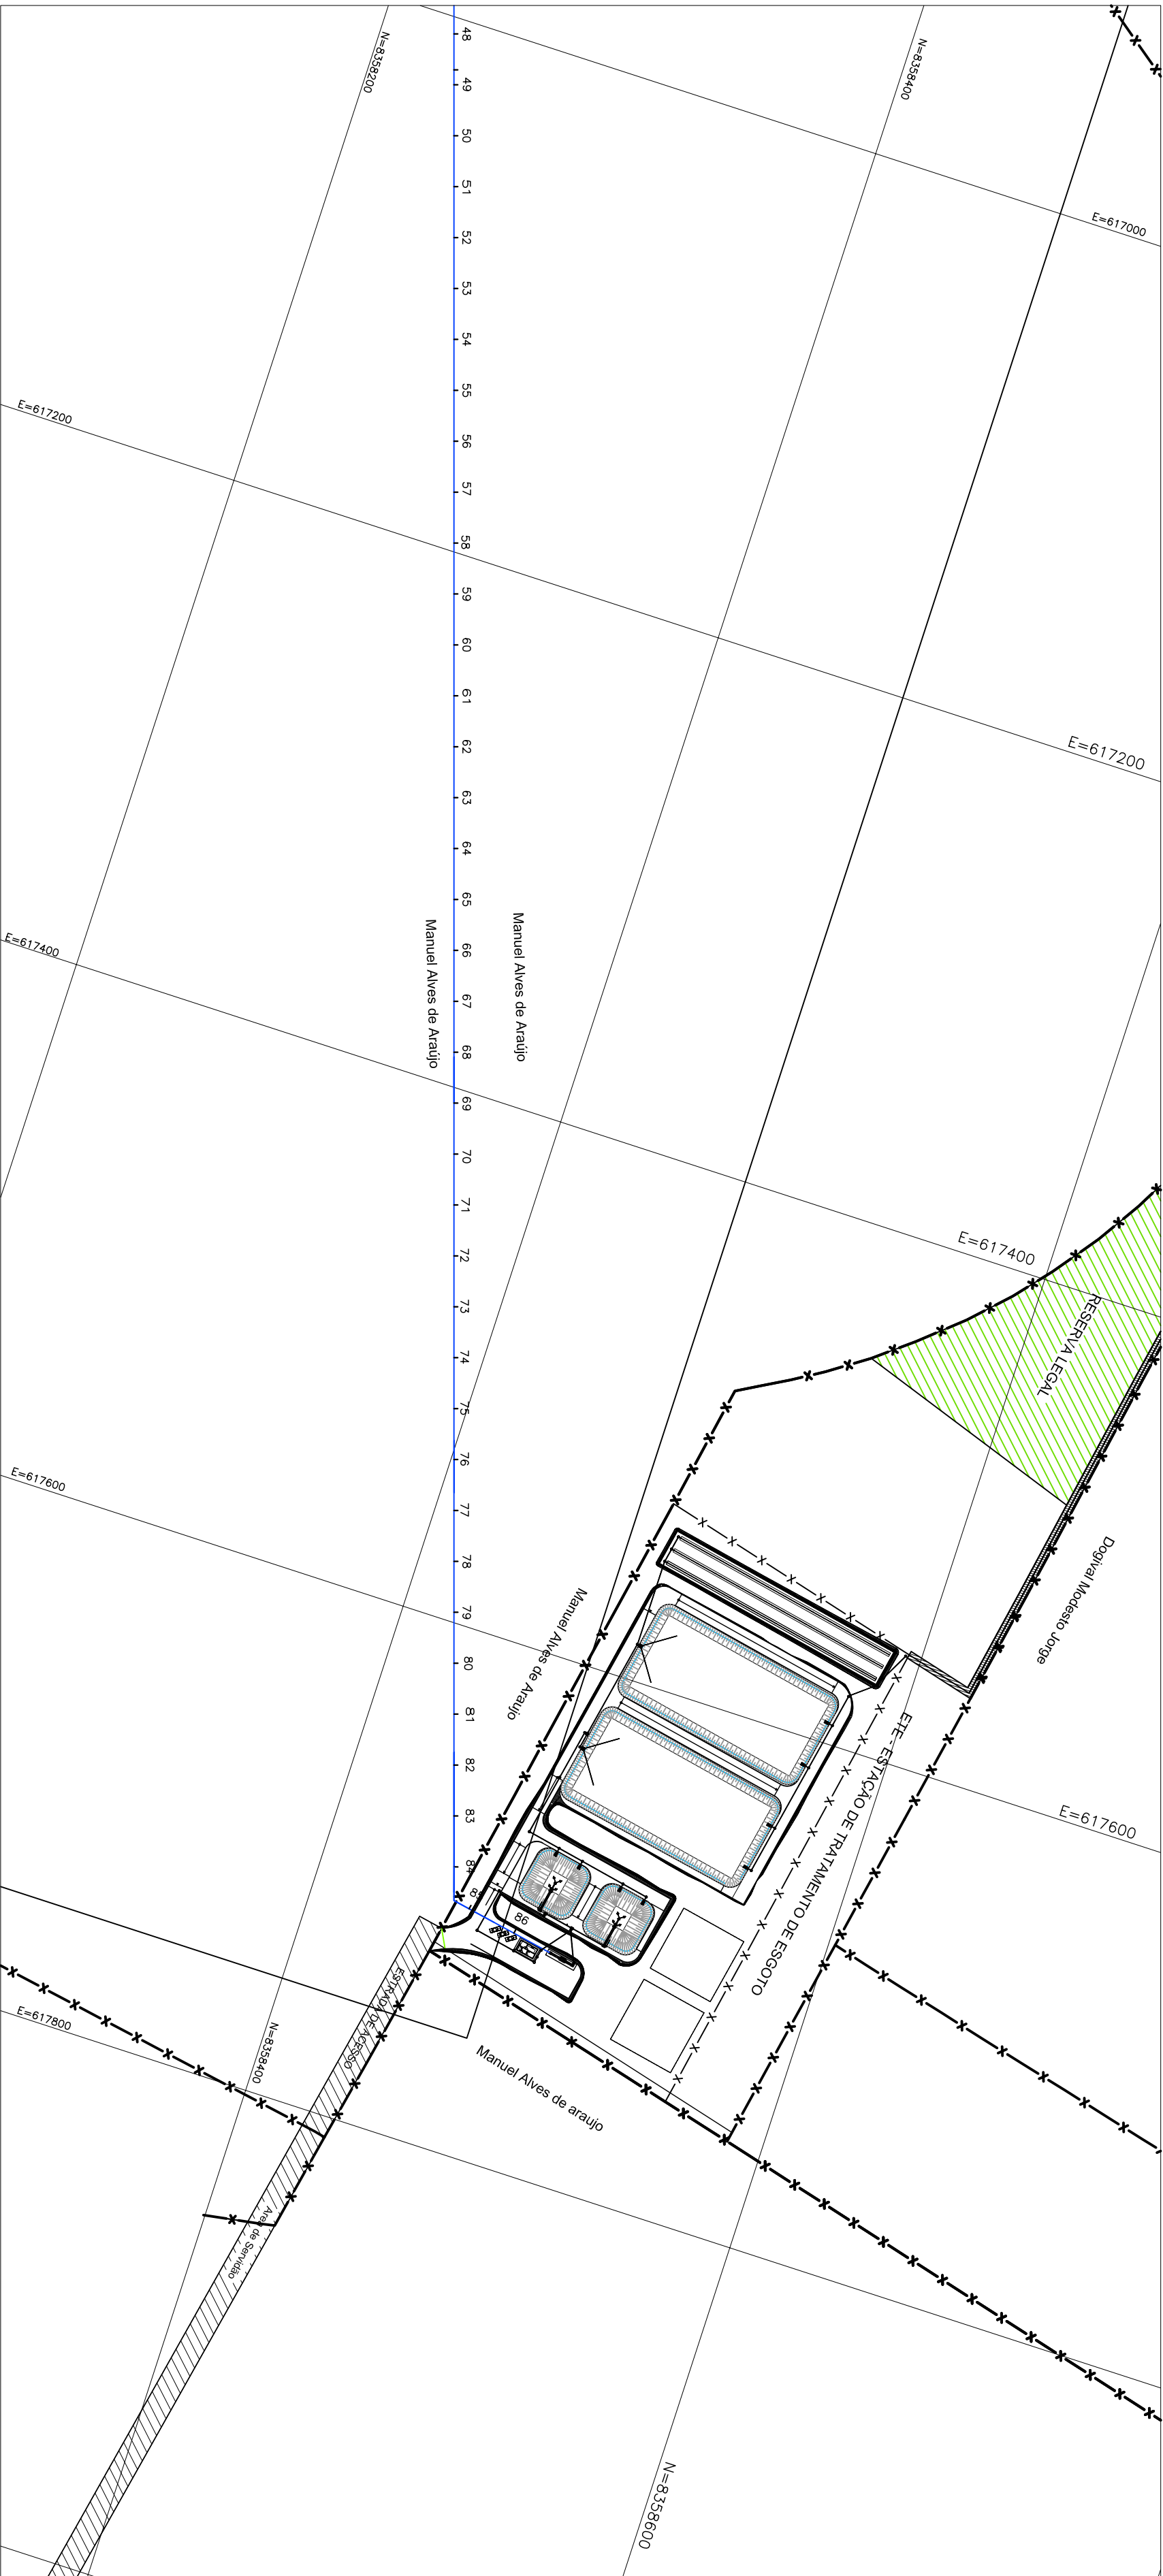

a		LEGENDA:	
b			
c			
DATA		EXECUT.	VISTO
ALTERAÇÕES		APROV.	

EXECUÇÃO		MUNICÍPIO		ASS.	
RT	ASS.	SEAM	CODEVASF	CONTEÚDO	CHV.3
RT	ASS.	VANDERSON AGUIAR SANTOS	CHV.3	ADAPTAÇÃO DE PROJETO	ESCALA
ÁREA TITULAR		CHARLES SIDNEY FIALHO	CHV.3	SISTEMA DE ESGOTO SANITÁRIO	1:2000
		NOVEMBRO/2012	ENGENHEIRO	LINHA DE RECALQUE – PLANTA	
				MATIAS CARDOSO-MG	ARQ.

ESCALA GRÁFICA – 1:2000
20m
DISTRIBUIÇÃO DAS COTAS – 1 metro