



NORTE

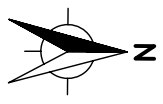

NOTAS

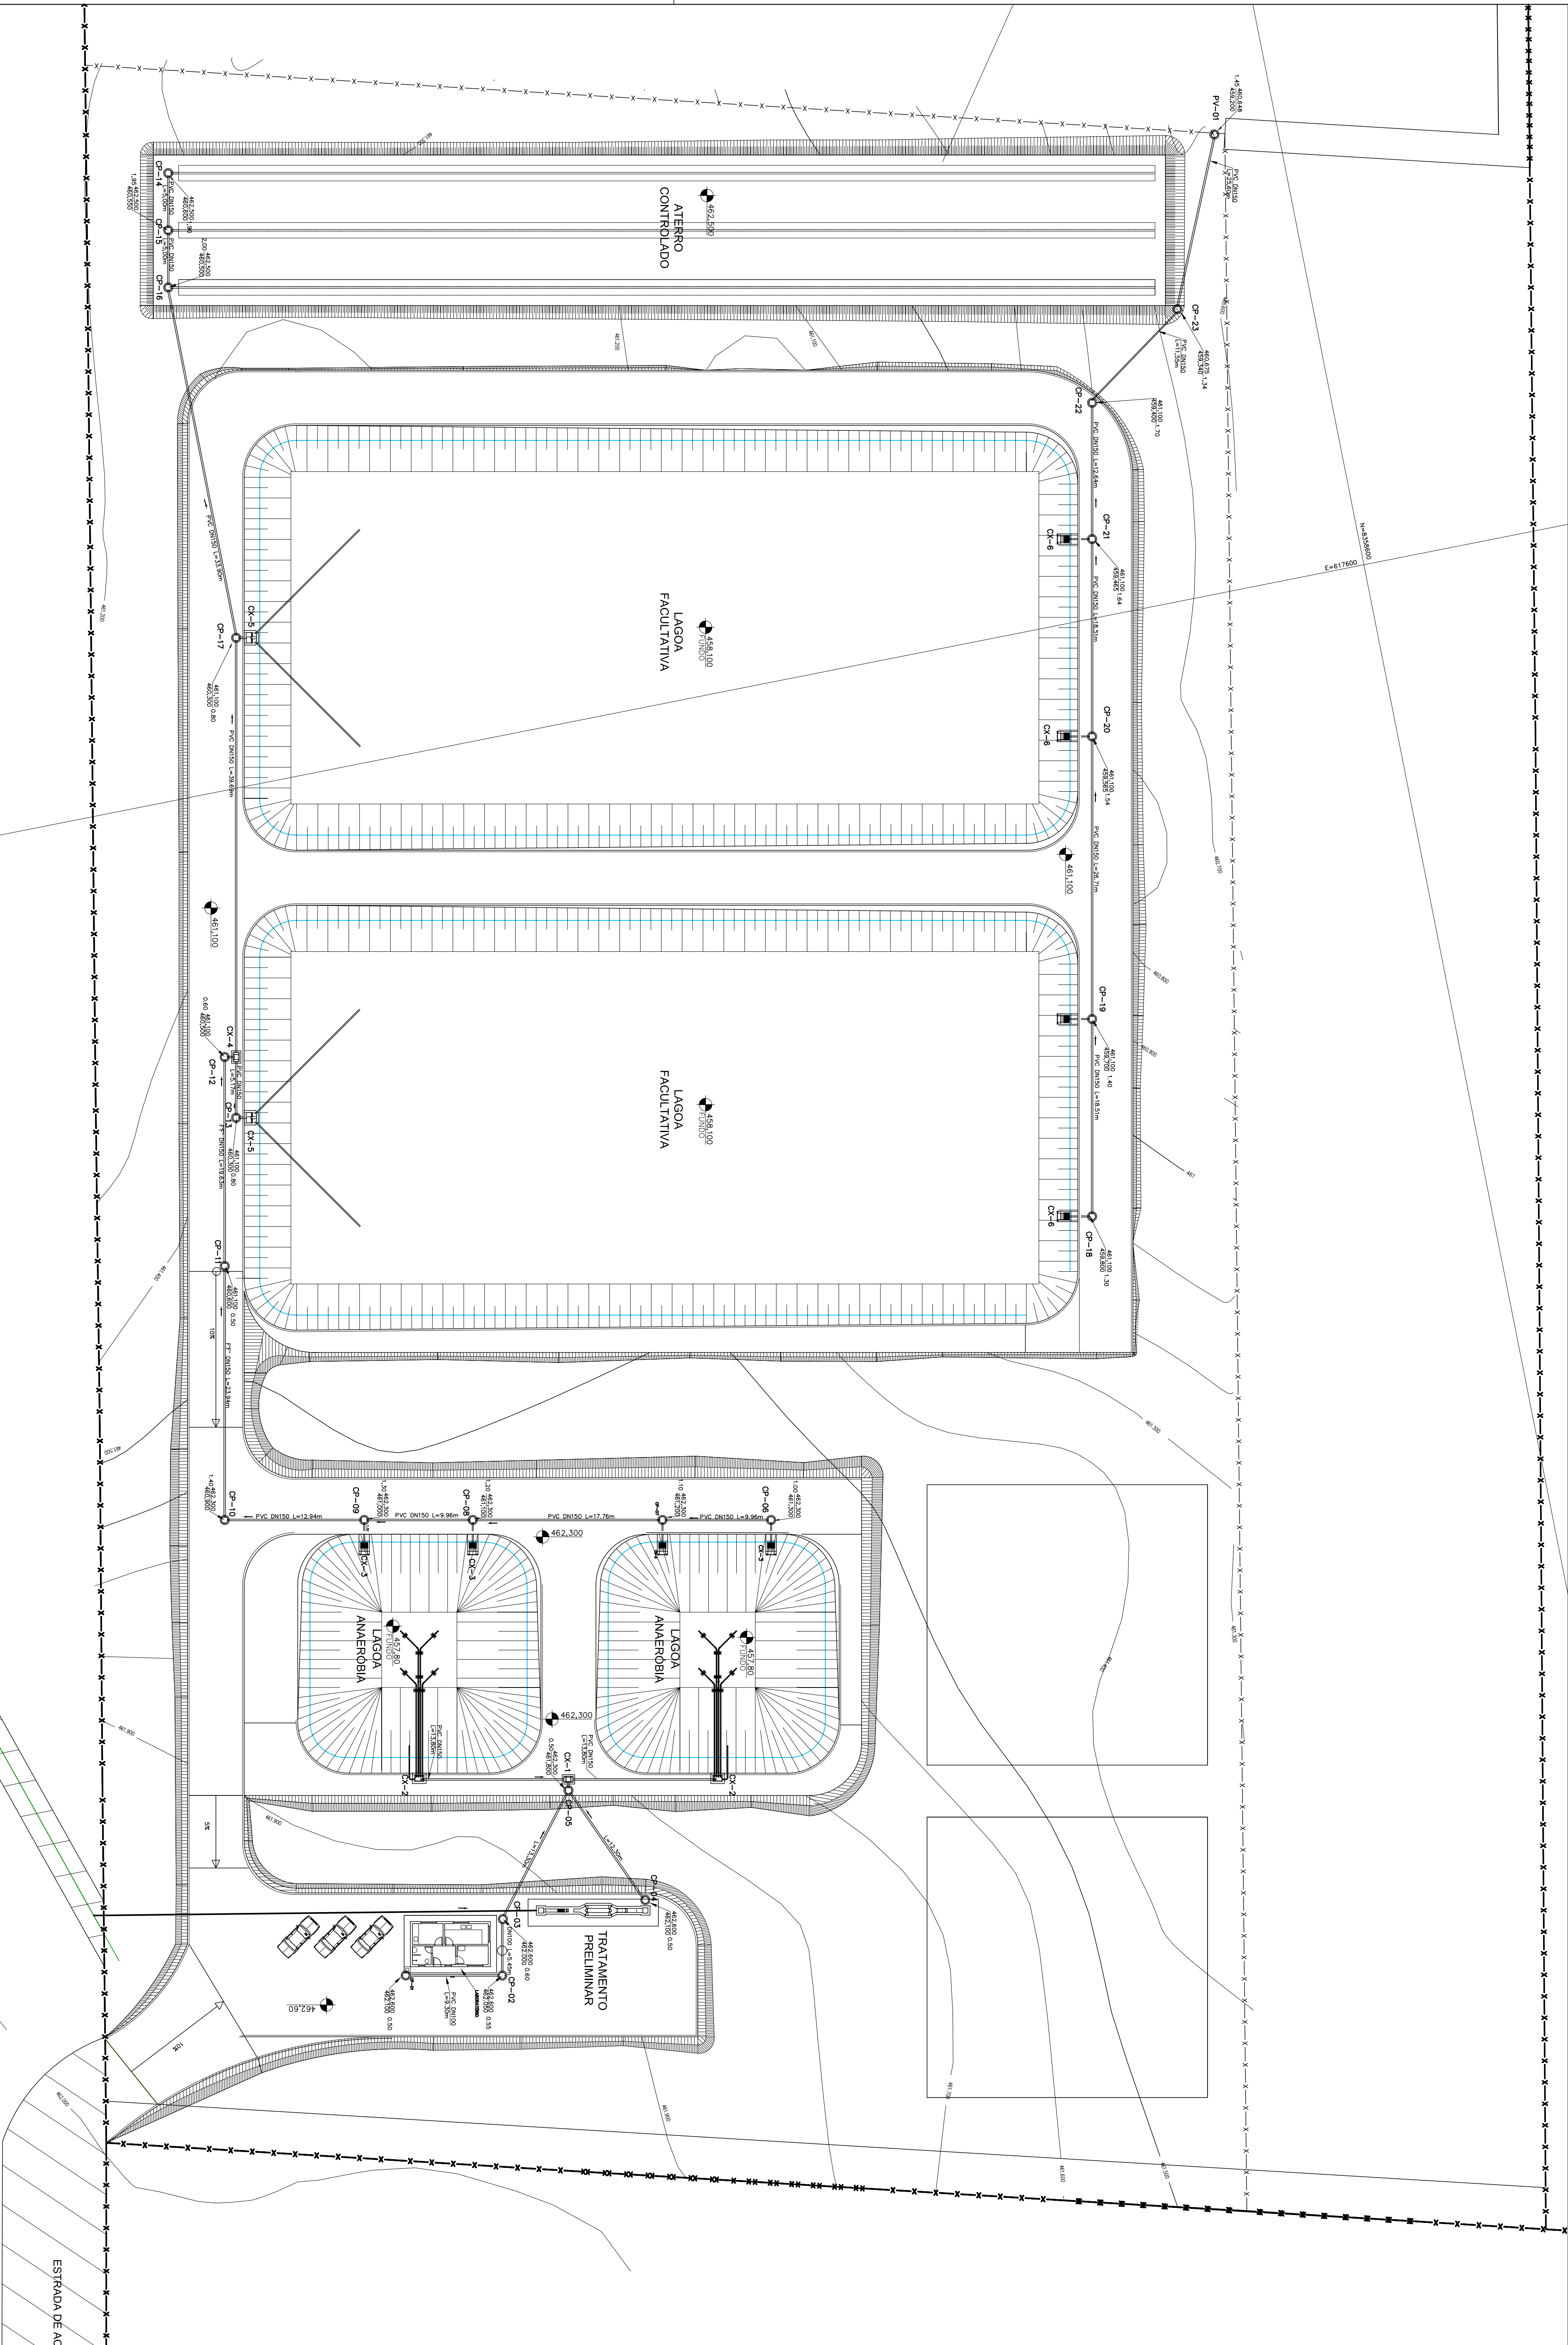

a		LEGENDA:	
b			
c			
DATA	EXECUT.	VISTO	APROV.
ALTERAÇÕES			

EXECUTADO		MUNICÍPIO		ASS:	
RT	ASS:	MATIAS CARDOSO - MG		CNPJ	
SEAM		ADEQUAÇÃO DE PROJETO		ESCOLA	
SABESP Engenharia Ambiental		SISTEMA DE ESGOTO SANITÁRIO		13000	
VANDERSON AGUIAR SANTOS		INTERLIGAÇÕES - PLANTA ETC		FOLHA	
CHARLES SIDNEY FIALHO		MATIAS CARDOSO - MG		01 DE 14	
ÁREA TOTAL		ENGENHEIRO		ARQ.	
NOVEMBRO/2012					