


NORTE



NOTAS

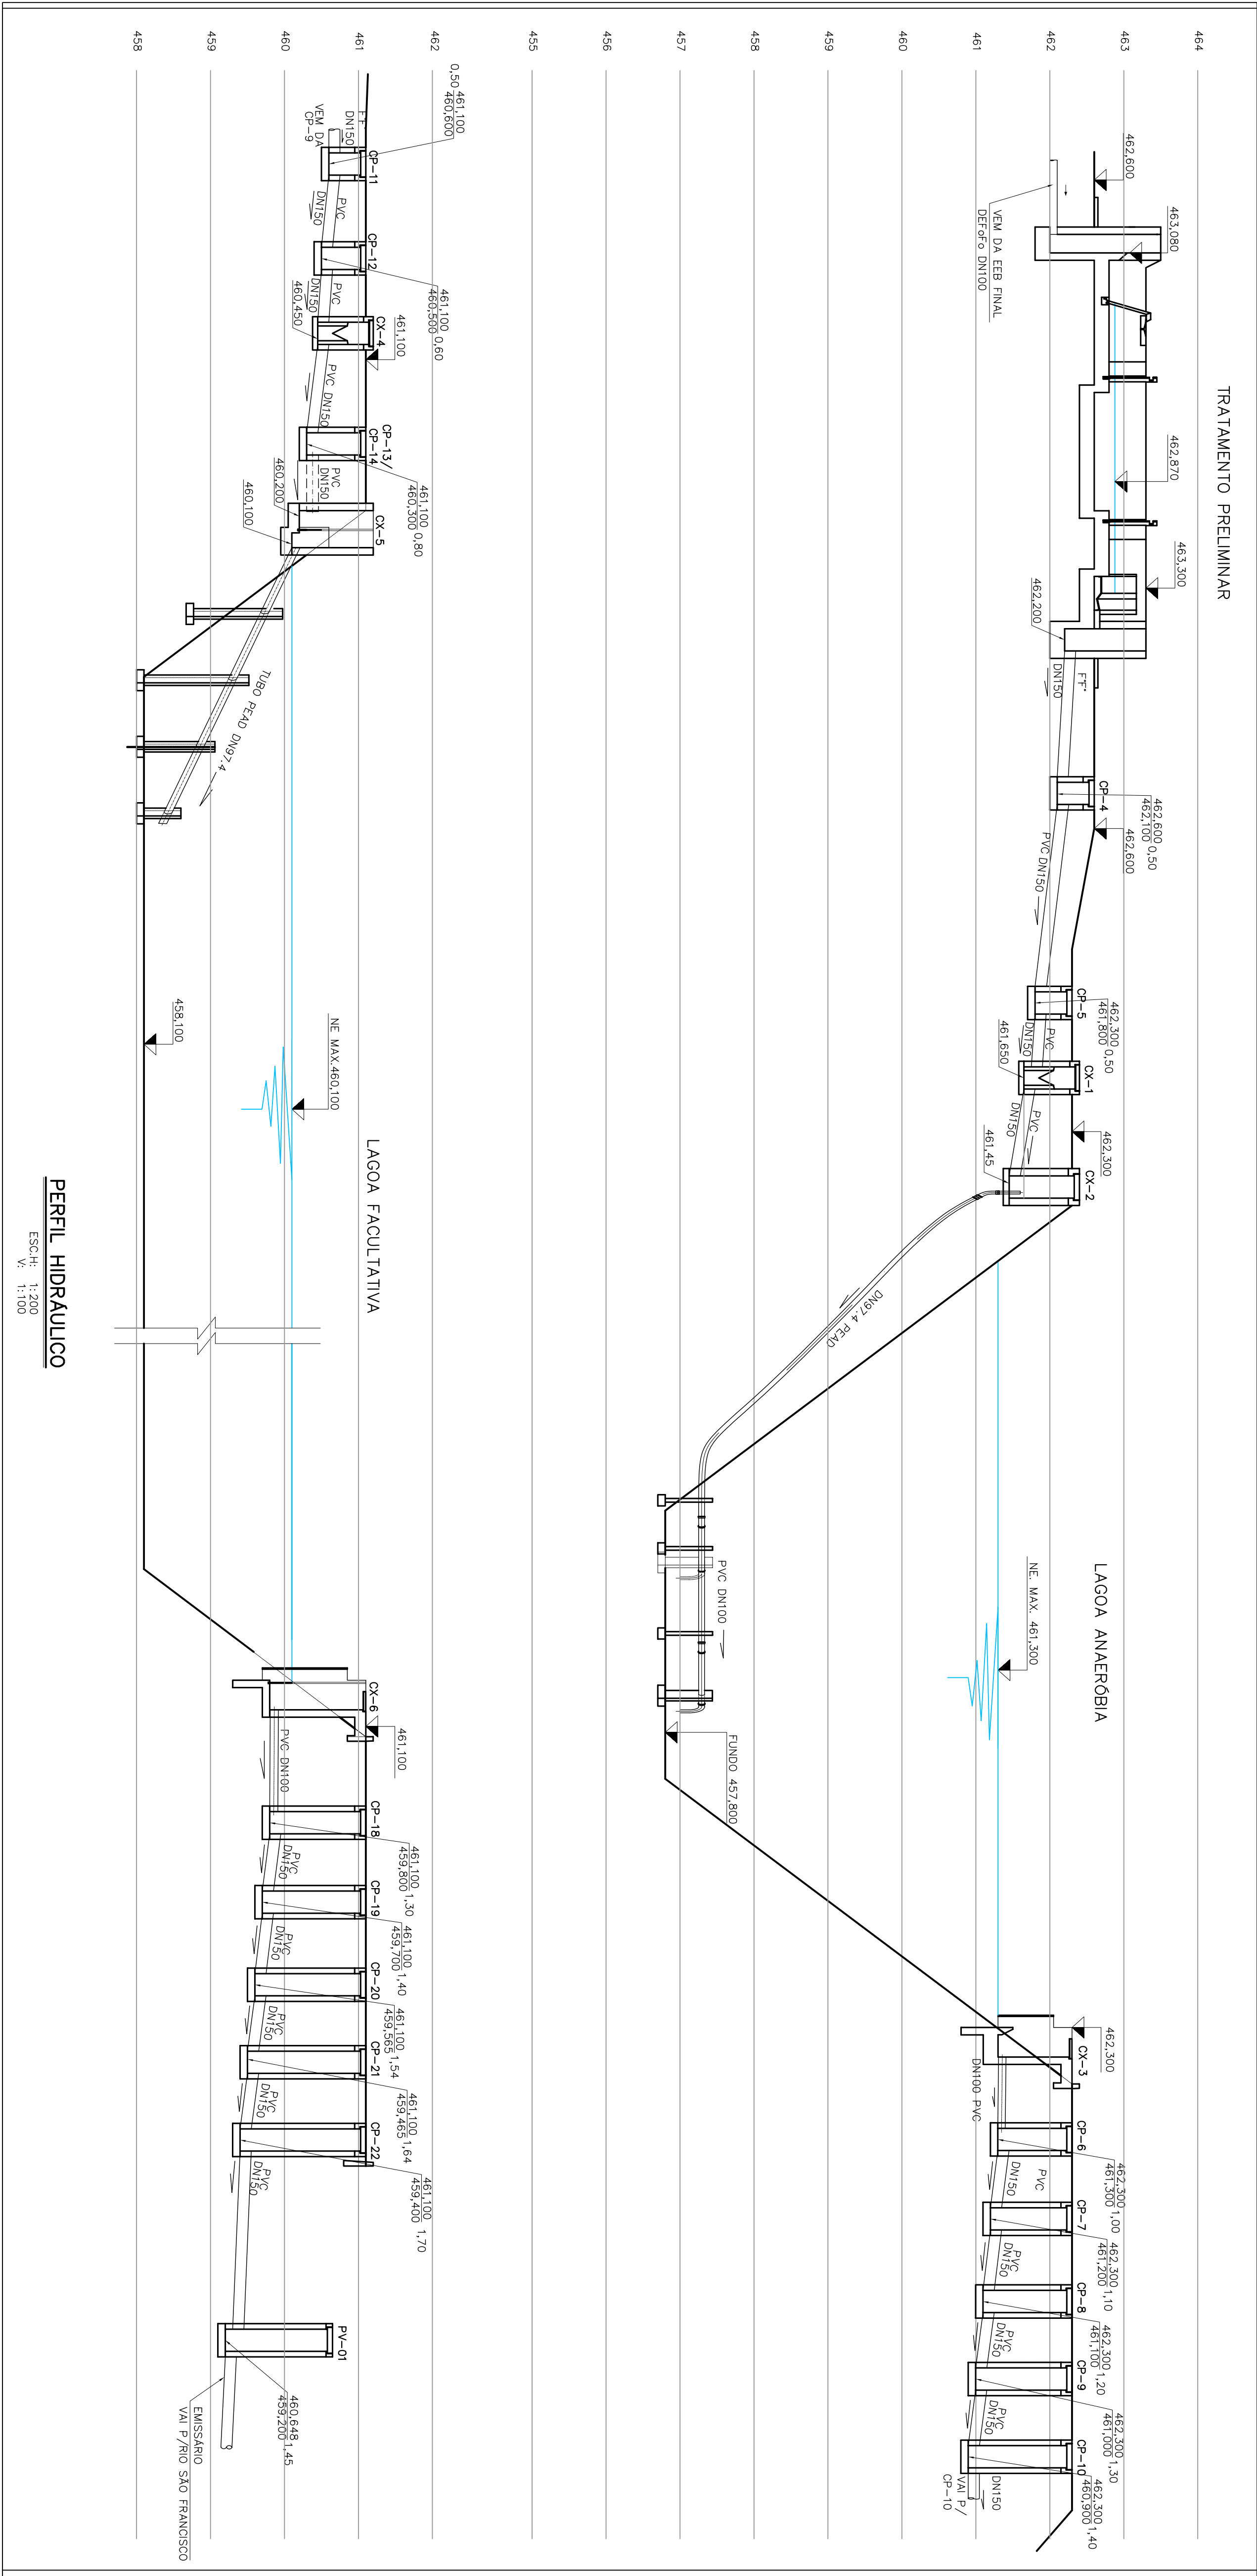

o		LEGENDA:	
b			
c			
DATA	EXECUT.	VISTO	APROV.
ALTERAÇÕES			

PROJETO	CLIENTE	PROJETO	CLIENTE
ASS.	SEAM	ASS.	SEAM
ASS.	WANDERSON AGUIAR SANTOS	ASS.	CHARLES SENEY FALJO
ÁREA TOTAL:		DATA	NOVEMBRO/2012

MUNICÍPIO	MATIAS CARDOSO – MG	ASS.	
CONTEÚDO:	ADEQUAÇÃO DE PROJETO	ESCALA	1:2000
ENGENHEIRO:	SISTEMA DE ESGOTO SANITÁRIO	FOUNDA	02 DE 14
	PERFIL HIDRÁULICO		
	MATIAS CARDOSO-MG		