


- 1 – Dimensões em centímetro, elevações em metro, diâmetros em milímetro, exceto onde indicado de outro forma;
- 2 – Bx para poss situação momentânea de sobrecarga no grade;


COMPORTA – ELEVACÃO

ESC.: 1:25

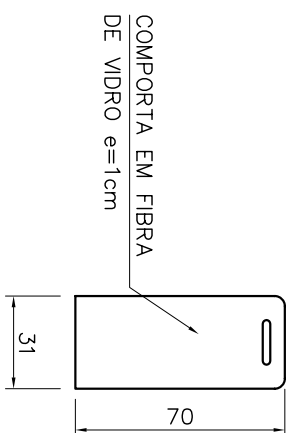


DETALHE "C"
DETALHE DO ENCAIXE DA COMPORTA

ESC.: 1:10

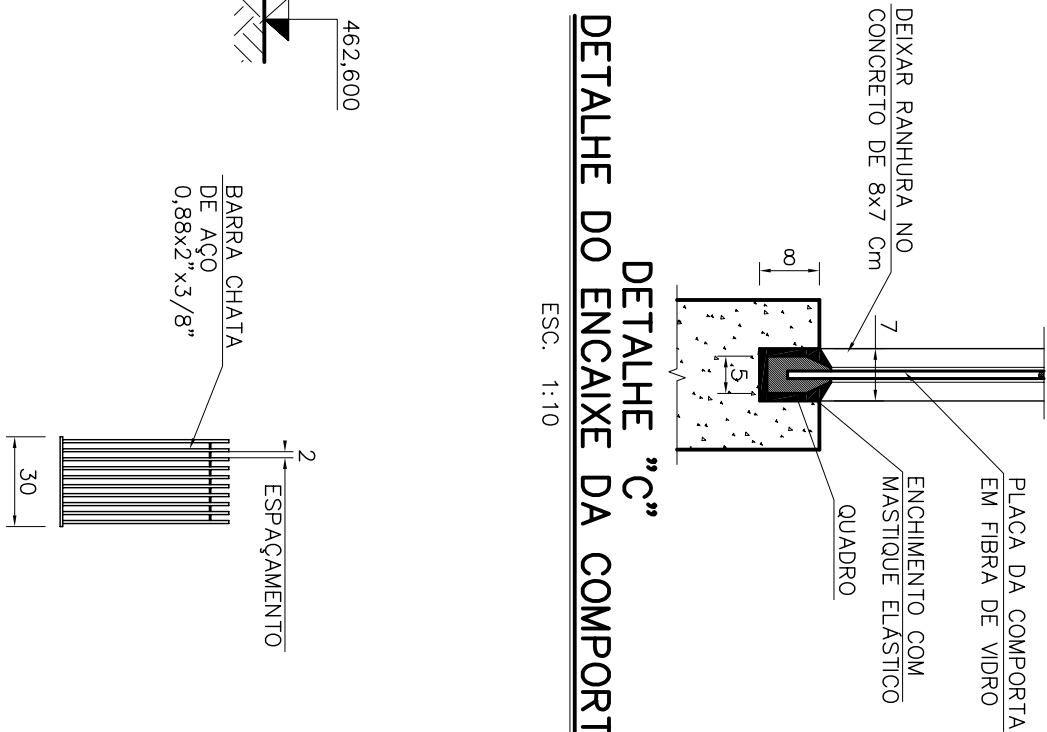


GRADE FINA – DETALHE

ESC.: 1:25

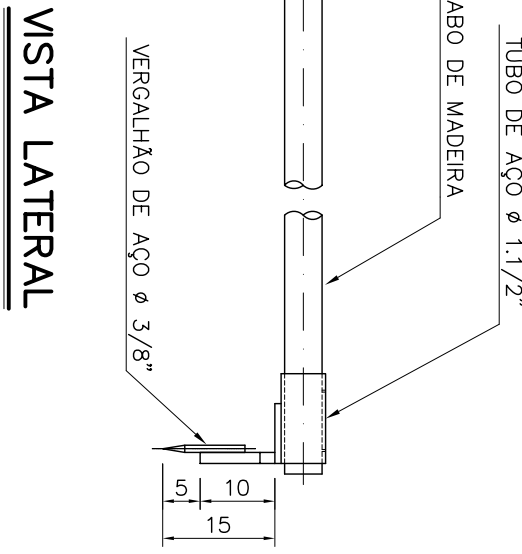

VISTA LATERAL

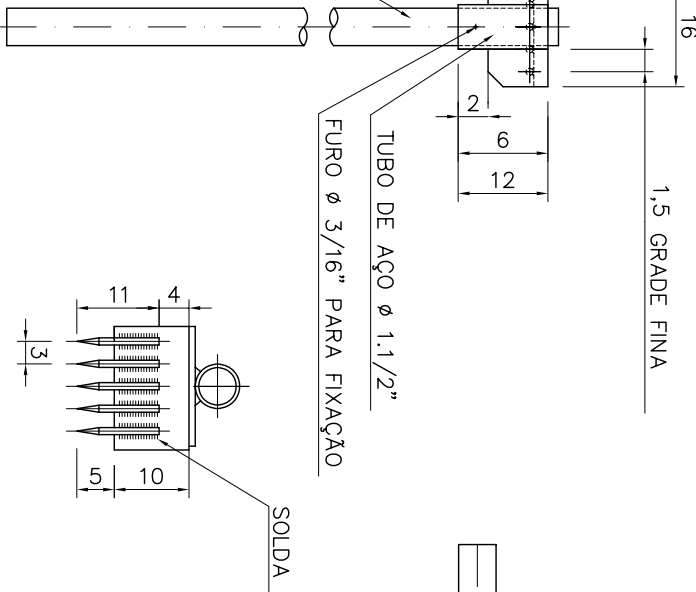

VISTA FRONTAL

DETALHE DO RASTELO

ESC.: 1:10



RELAÇÃO DE MATERIAS			
ITEM	DISCRIMINAÇÃO	DIAM.	QUANT.
1	EPFAY 10 FT*	150	2
2	C90FF FT*	150	2
3	TFPFO L=2,64m	150	1
ACESSÓRIOS		150	4
PFPFO		—	32
L=90x20mm			Pg.

DETALHE "A"

ESC.: 1:10


DETALHE "B"

ESC.: 1:10

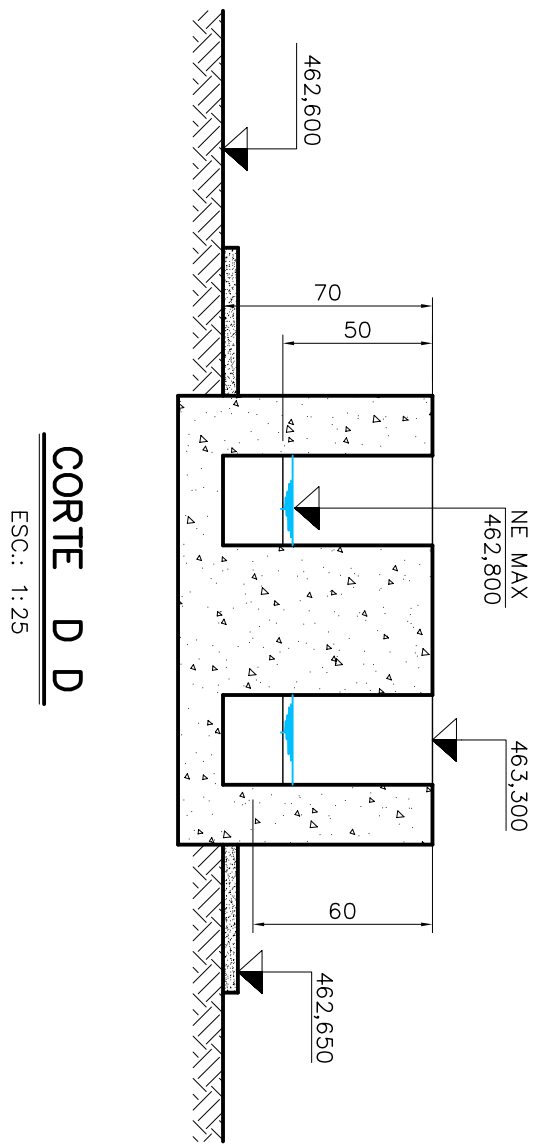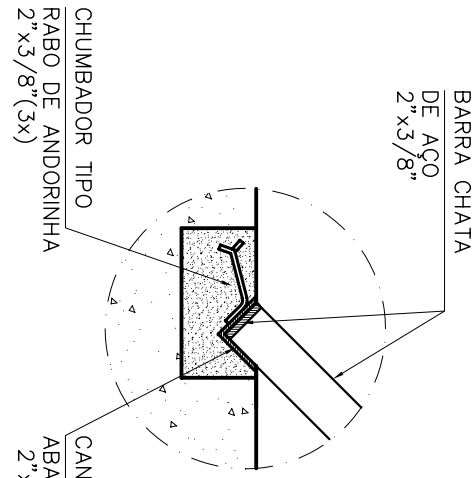


CORTE D D

ESC.: 1:25

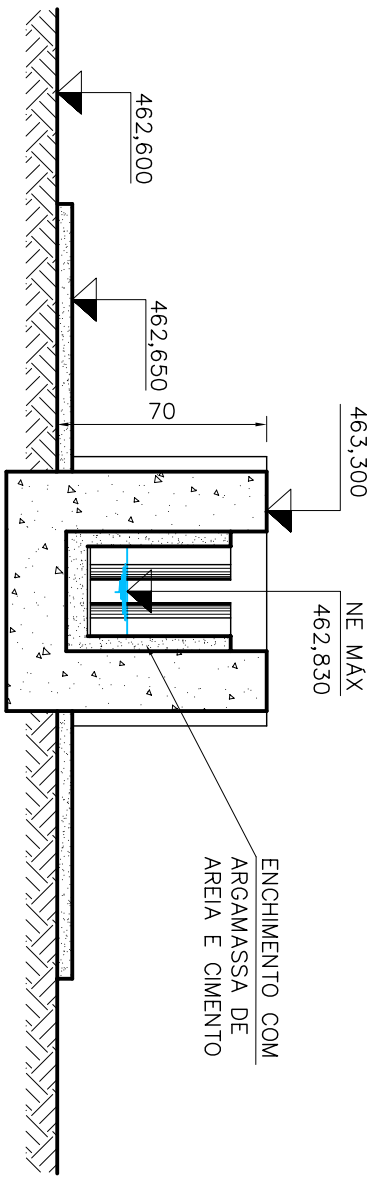

CORTE E E

ESC.: 1:25

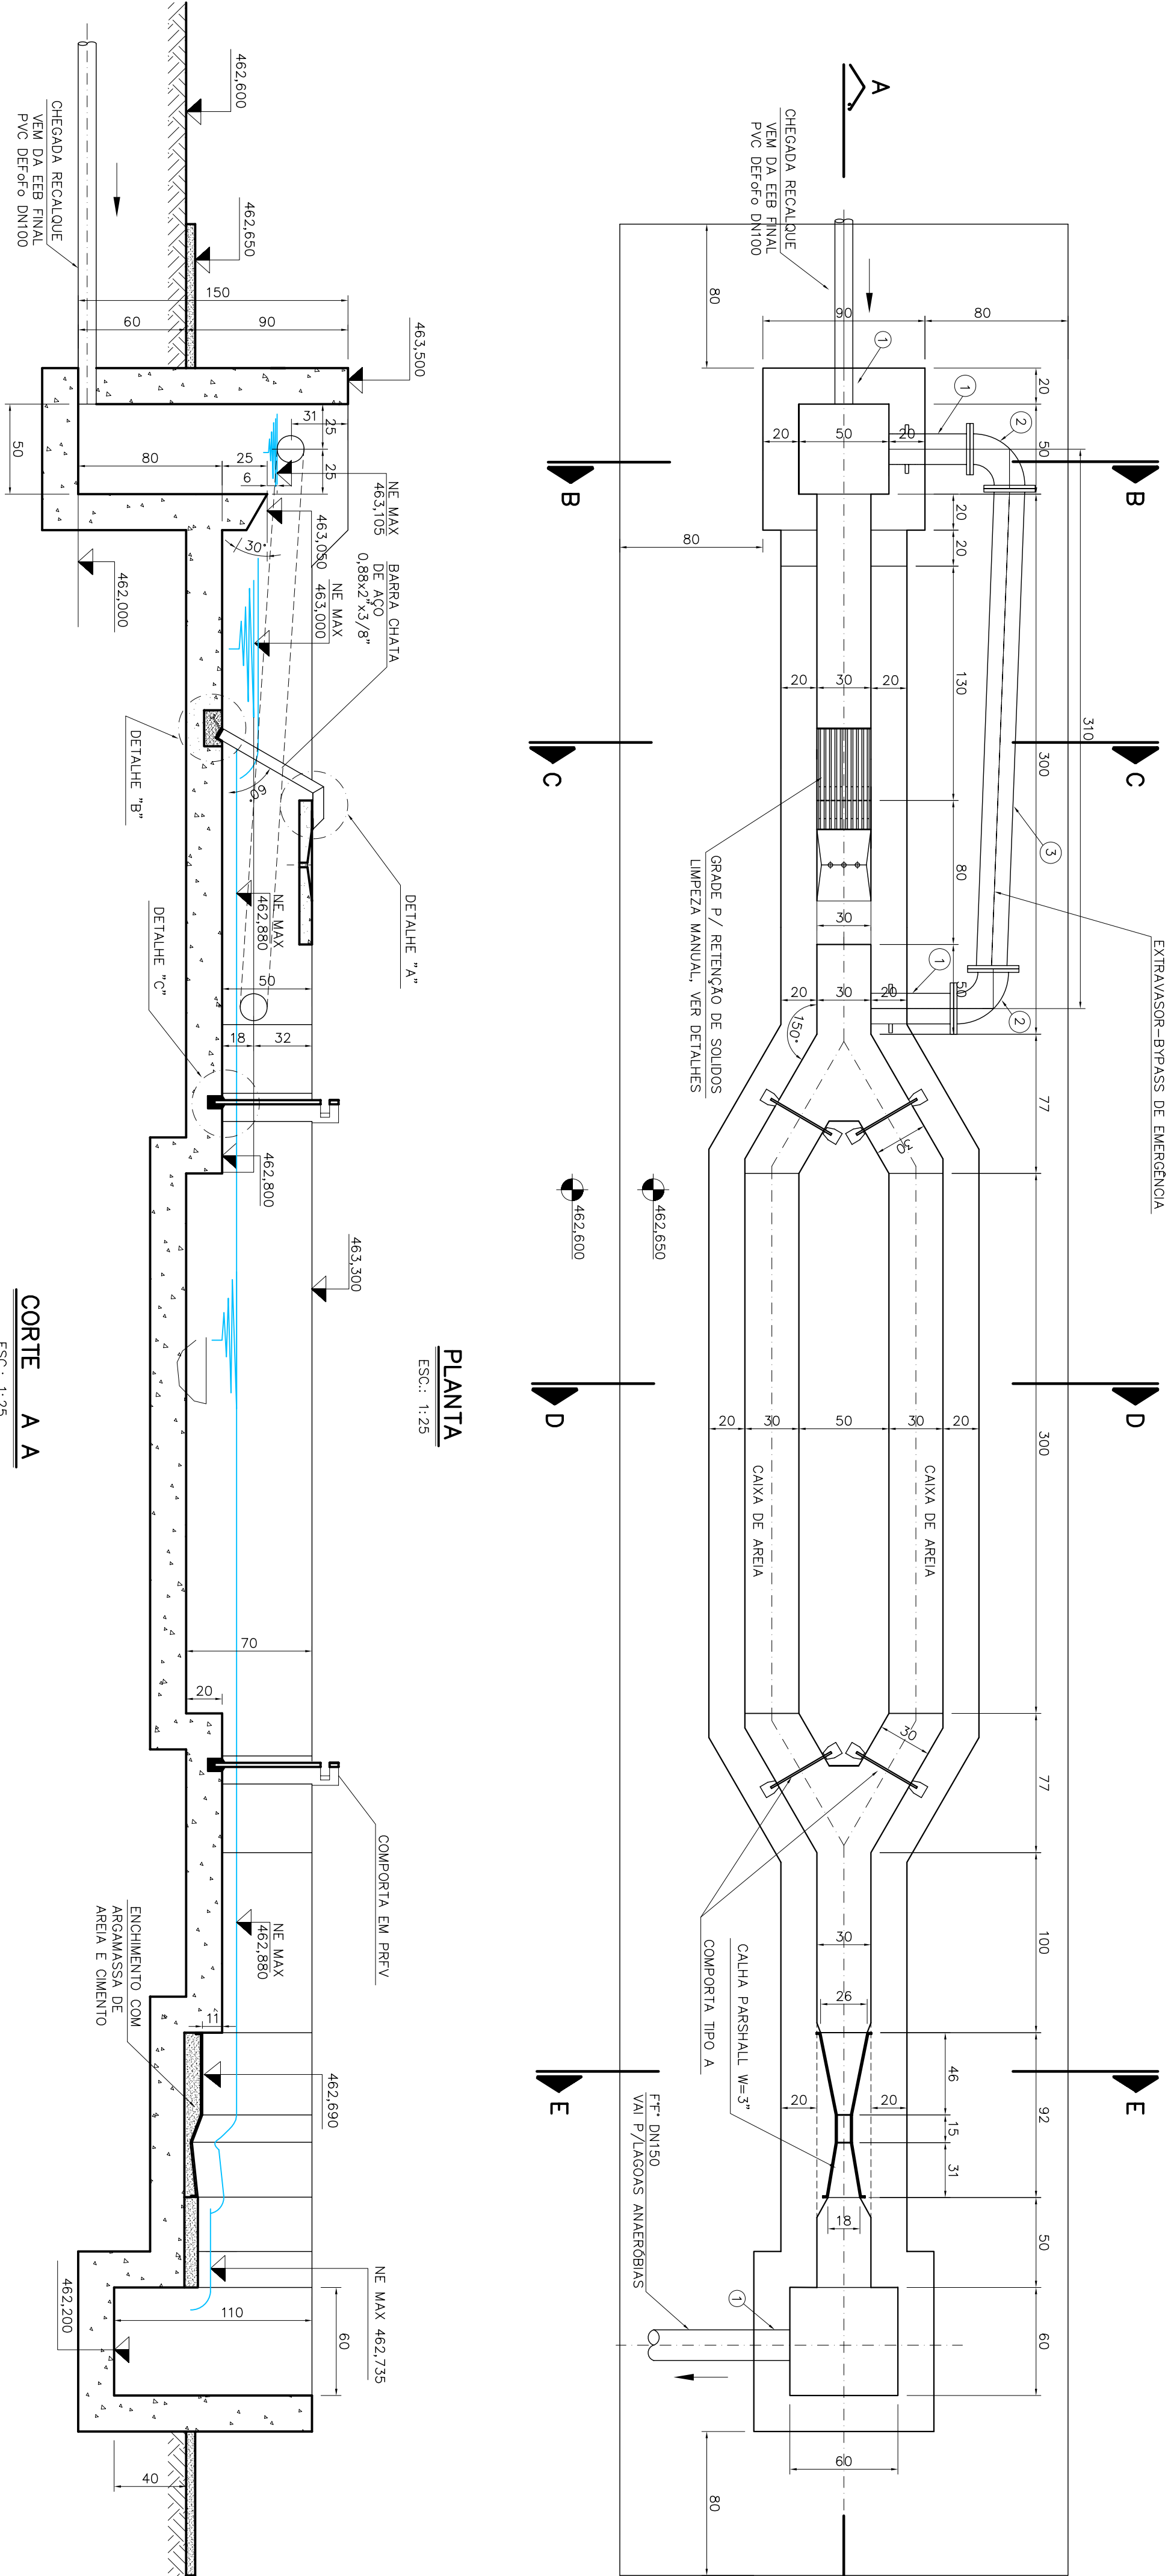


PLANTA

ESC.: 1:25


CORTE A A

ESC.: 1:25

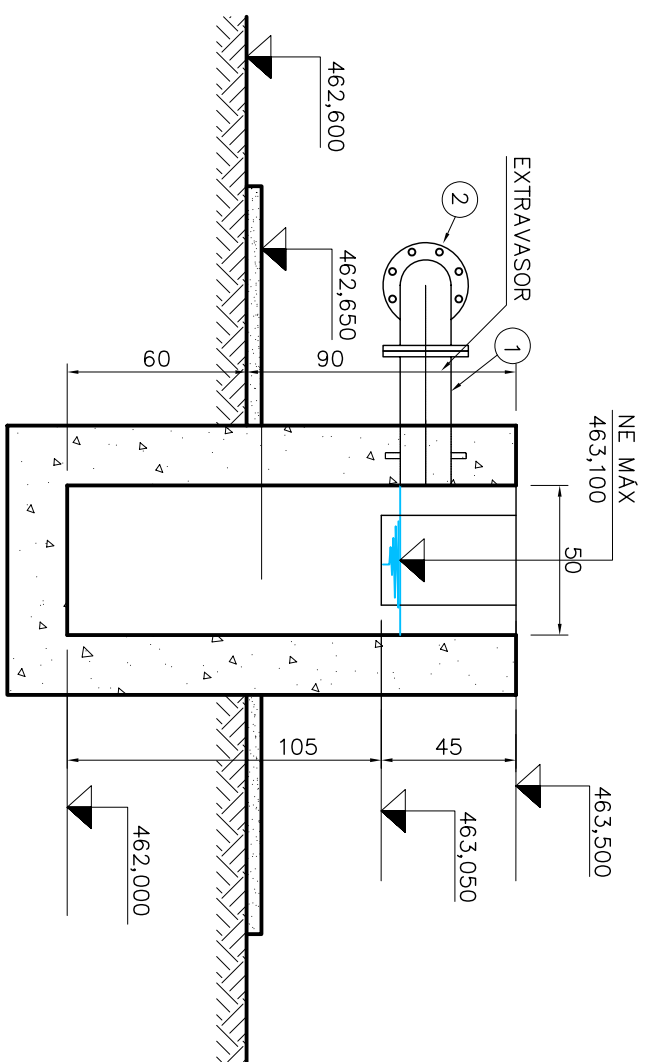

CORTE B B

ESC.: 1:25

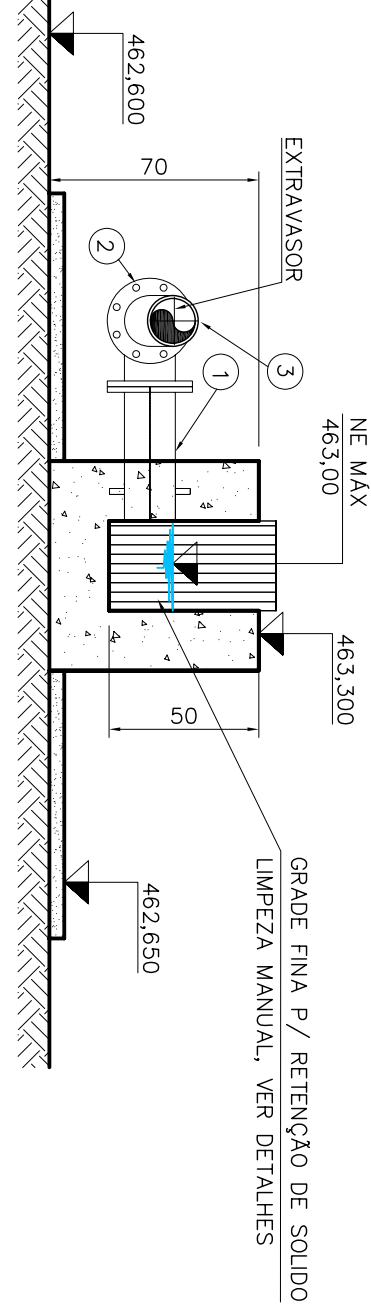



CORTE C C

ESC.: 1:25

a			
b			
c			
DATA	EXECUT.	VISTO	APROV.

ALTERAÇÕES

EXERCÍCIO		 SEAM SOLUÇÃO EMPRESARIAL		 CODE VASF Companhia de Desenvolvimento dos Códigos de Verificação e de Validade		MUNICÍPIO		ASS:	
ASS.	WANDERSON AGUIAR SANTOS			CREA	CREA 71.186/0	CONTEÚDO		CNPJ	
RI				CREA	CREA 46.387/0	ADEQUAÇÃO DE PROLETO SISTEMA DE ESgoto SANITÁRIO TRATAMENTO PRELIMINAR – PLANTA, FERRIS E DETALHES		ESCALA	
RI	CHARLES SENEY FILHO							INDICADA	
ÁREA TOTAL				DATA	NOVEMBRO/2012	EMPREGOS		FOLHA	
						MATIAS CARDOSO-MG		05 DE 14	
								ASS.	