


NORTE


NOTAS

1 - Dimensões em centímetro, elevações em metro, diâmetros em milímetro, exceto onde indicado de outro forma;

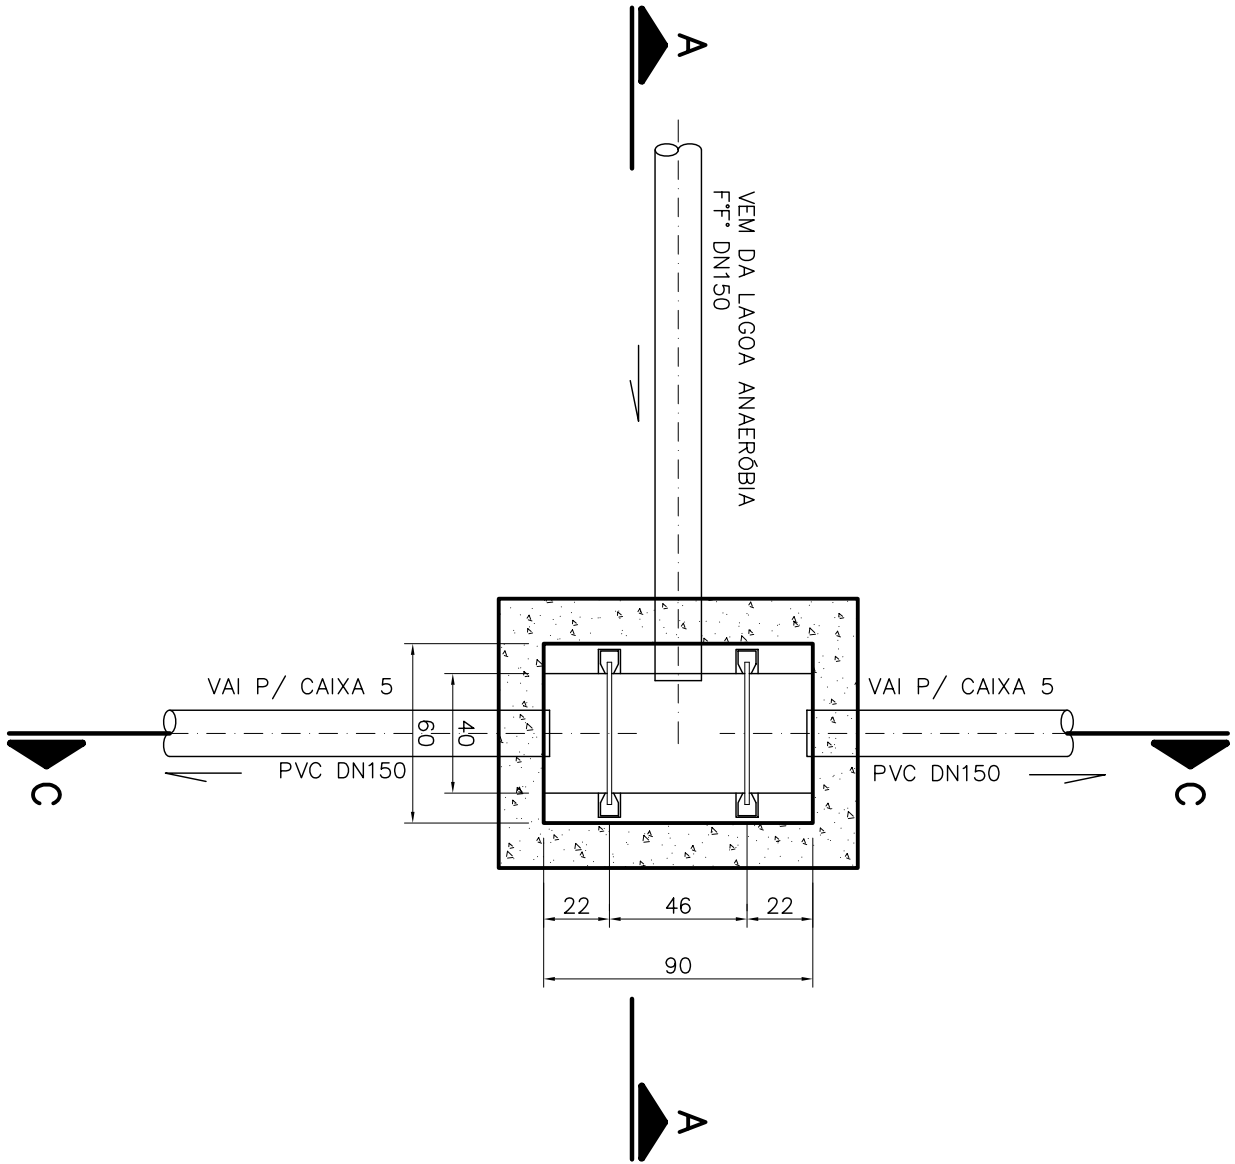


PLANTA CAIXA 4

ESC.: 1:25

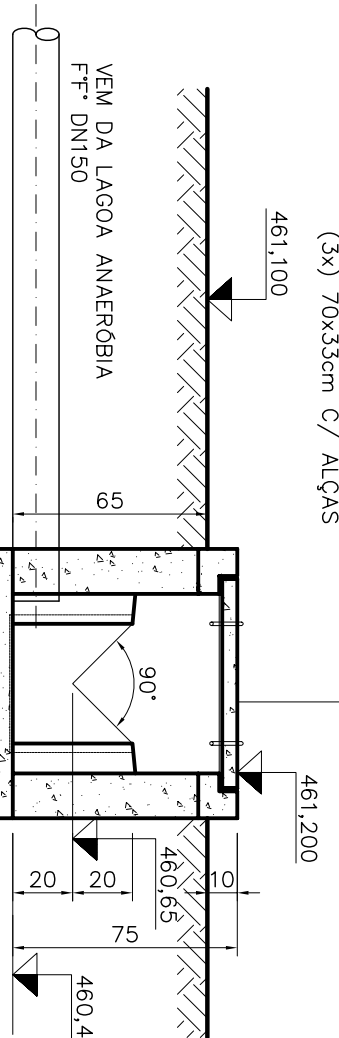

CORTE AA


ESC.: 1:25

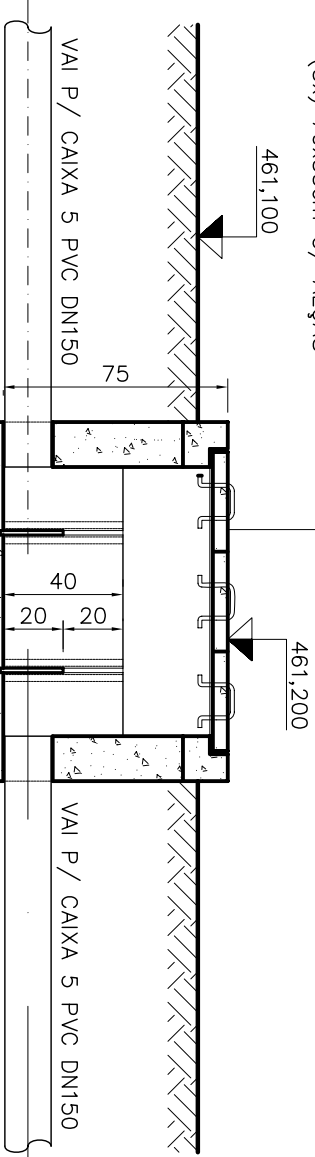

CORTE BB

ESC.: 1:25

DETALHE TÍPICO VERTEDOR TRIANGULAR EM PRV e=15mm

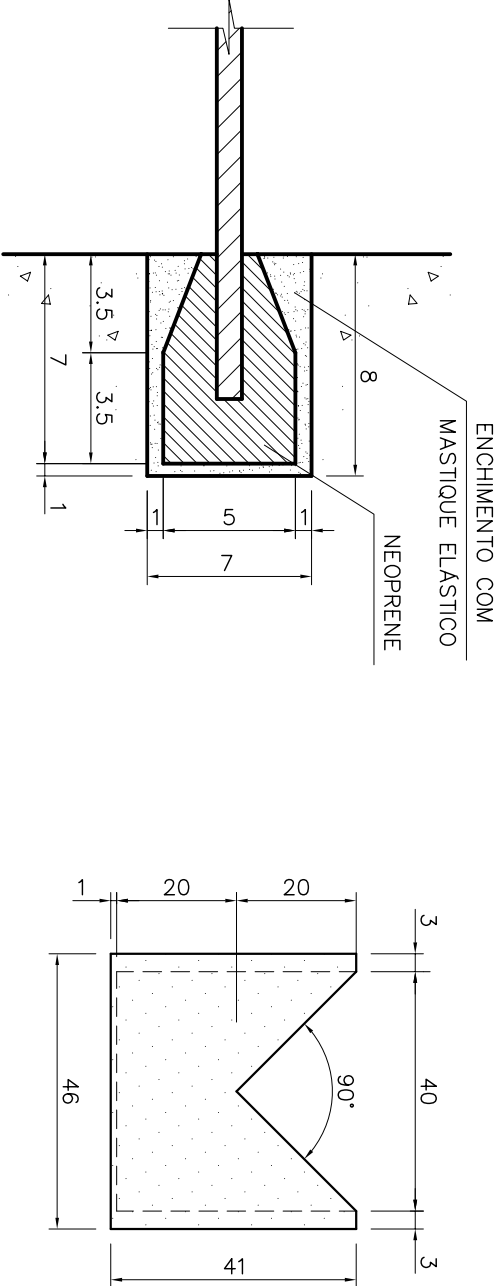

GUIA DO VERTEDOR


SEM ESCALA

VISTA DO VERTEDOR TRIANGULAR

ESC.: 1:125

RELAÇÃO DE MATERIAL

ITEM	DISCRIMINAÇÃO	DIAM.	QUANT.	UNID.
1	ENTRADA NA LAGOA FACULTATIVA			
1	TUBO DE PEAD PNG DN 974	97,4	56,92	m

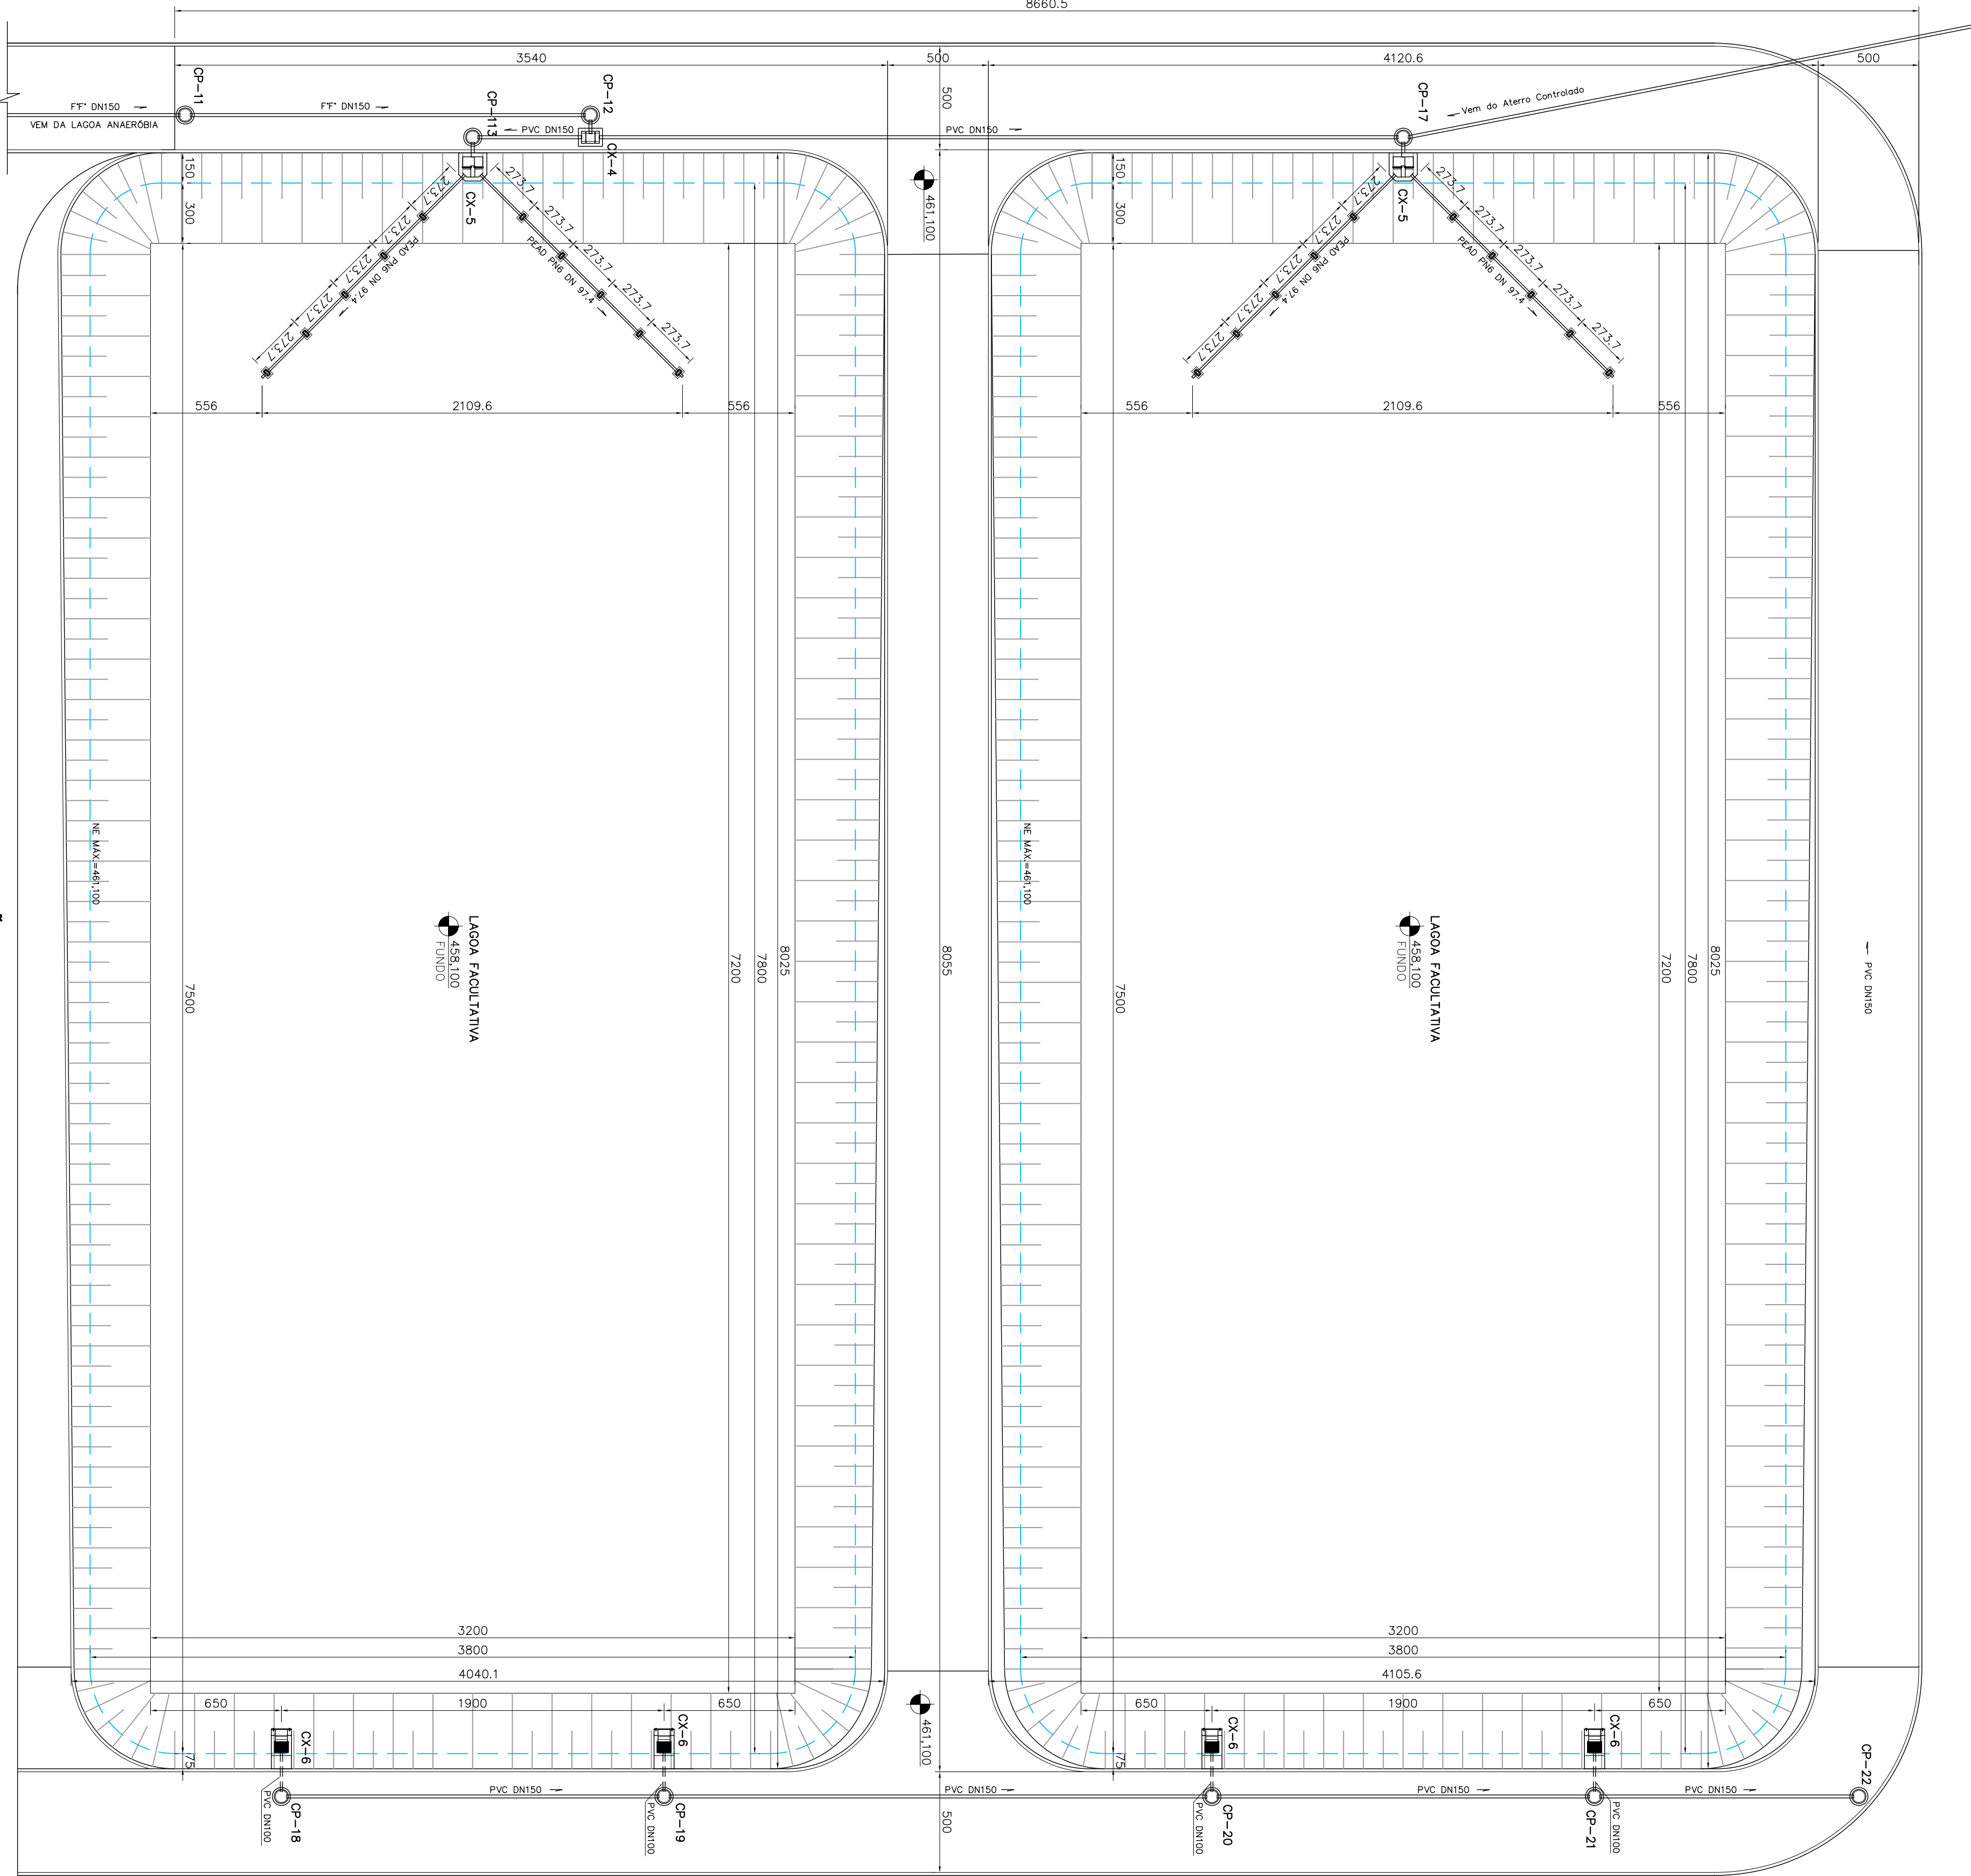



PLANTA DE DISTRIBUIÇÃO DAS LAGOAS FACULTATIVAS

ESC.: 1:200

o			
b			
c			
DATA	EXECUT.	VISTO	APROV.

ALTERAÇÕES

PROJEÇÃO		 SEAM SOLUÇÃO AMBIENTAL		MANEIRO	
ASS.		 CODE VASF CONSORCIO DO BARRIO DE ESPRITO SANTO Cidade do Rio de Janeiro e do Rio de Janeiro		ASS.: _____	
RT	_____	WANDERSON AGUIAR SANTOS		_____	
ASS.	_____	CRK. CRK. 44.587/D		_____	
RT	_____	DATA		_____	
ÁREA TOTAL:		NOVEMBRO/2012		_____	
CONTEUDO:				_____	
ADEQUAÇÃO DE PROJETO				_____	
SISTEMA DE ESGOTO SANITÁRIO				_____	
LAGOAS FACULTATIVAS – PLANTA E DETALHES CAIXA 4 – DETALHES				_____	
MATIAS CARDOSO-MG				_____	
FOLHA				_____	
09 DE 14				_____	
ASSO.				_____	