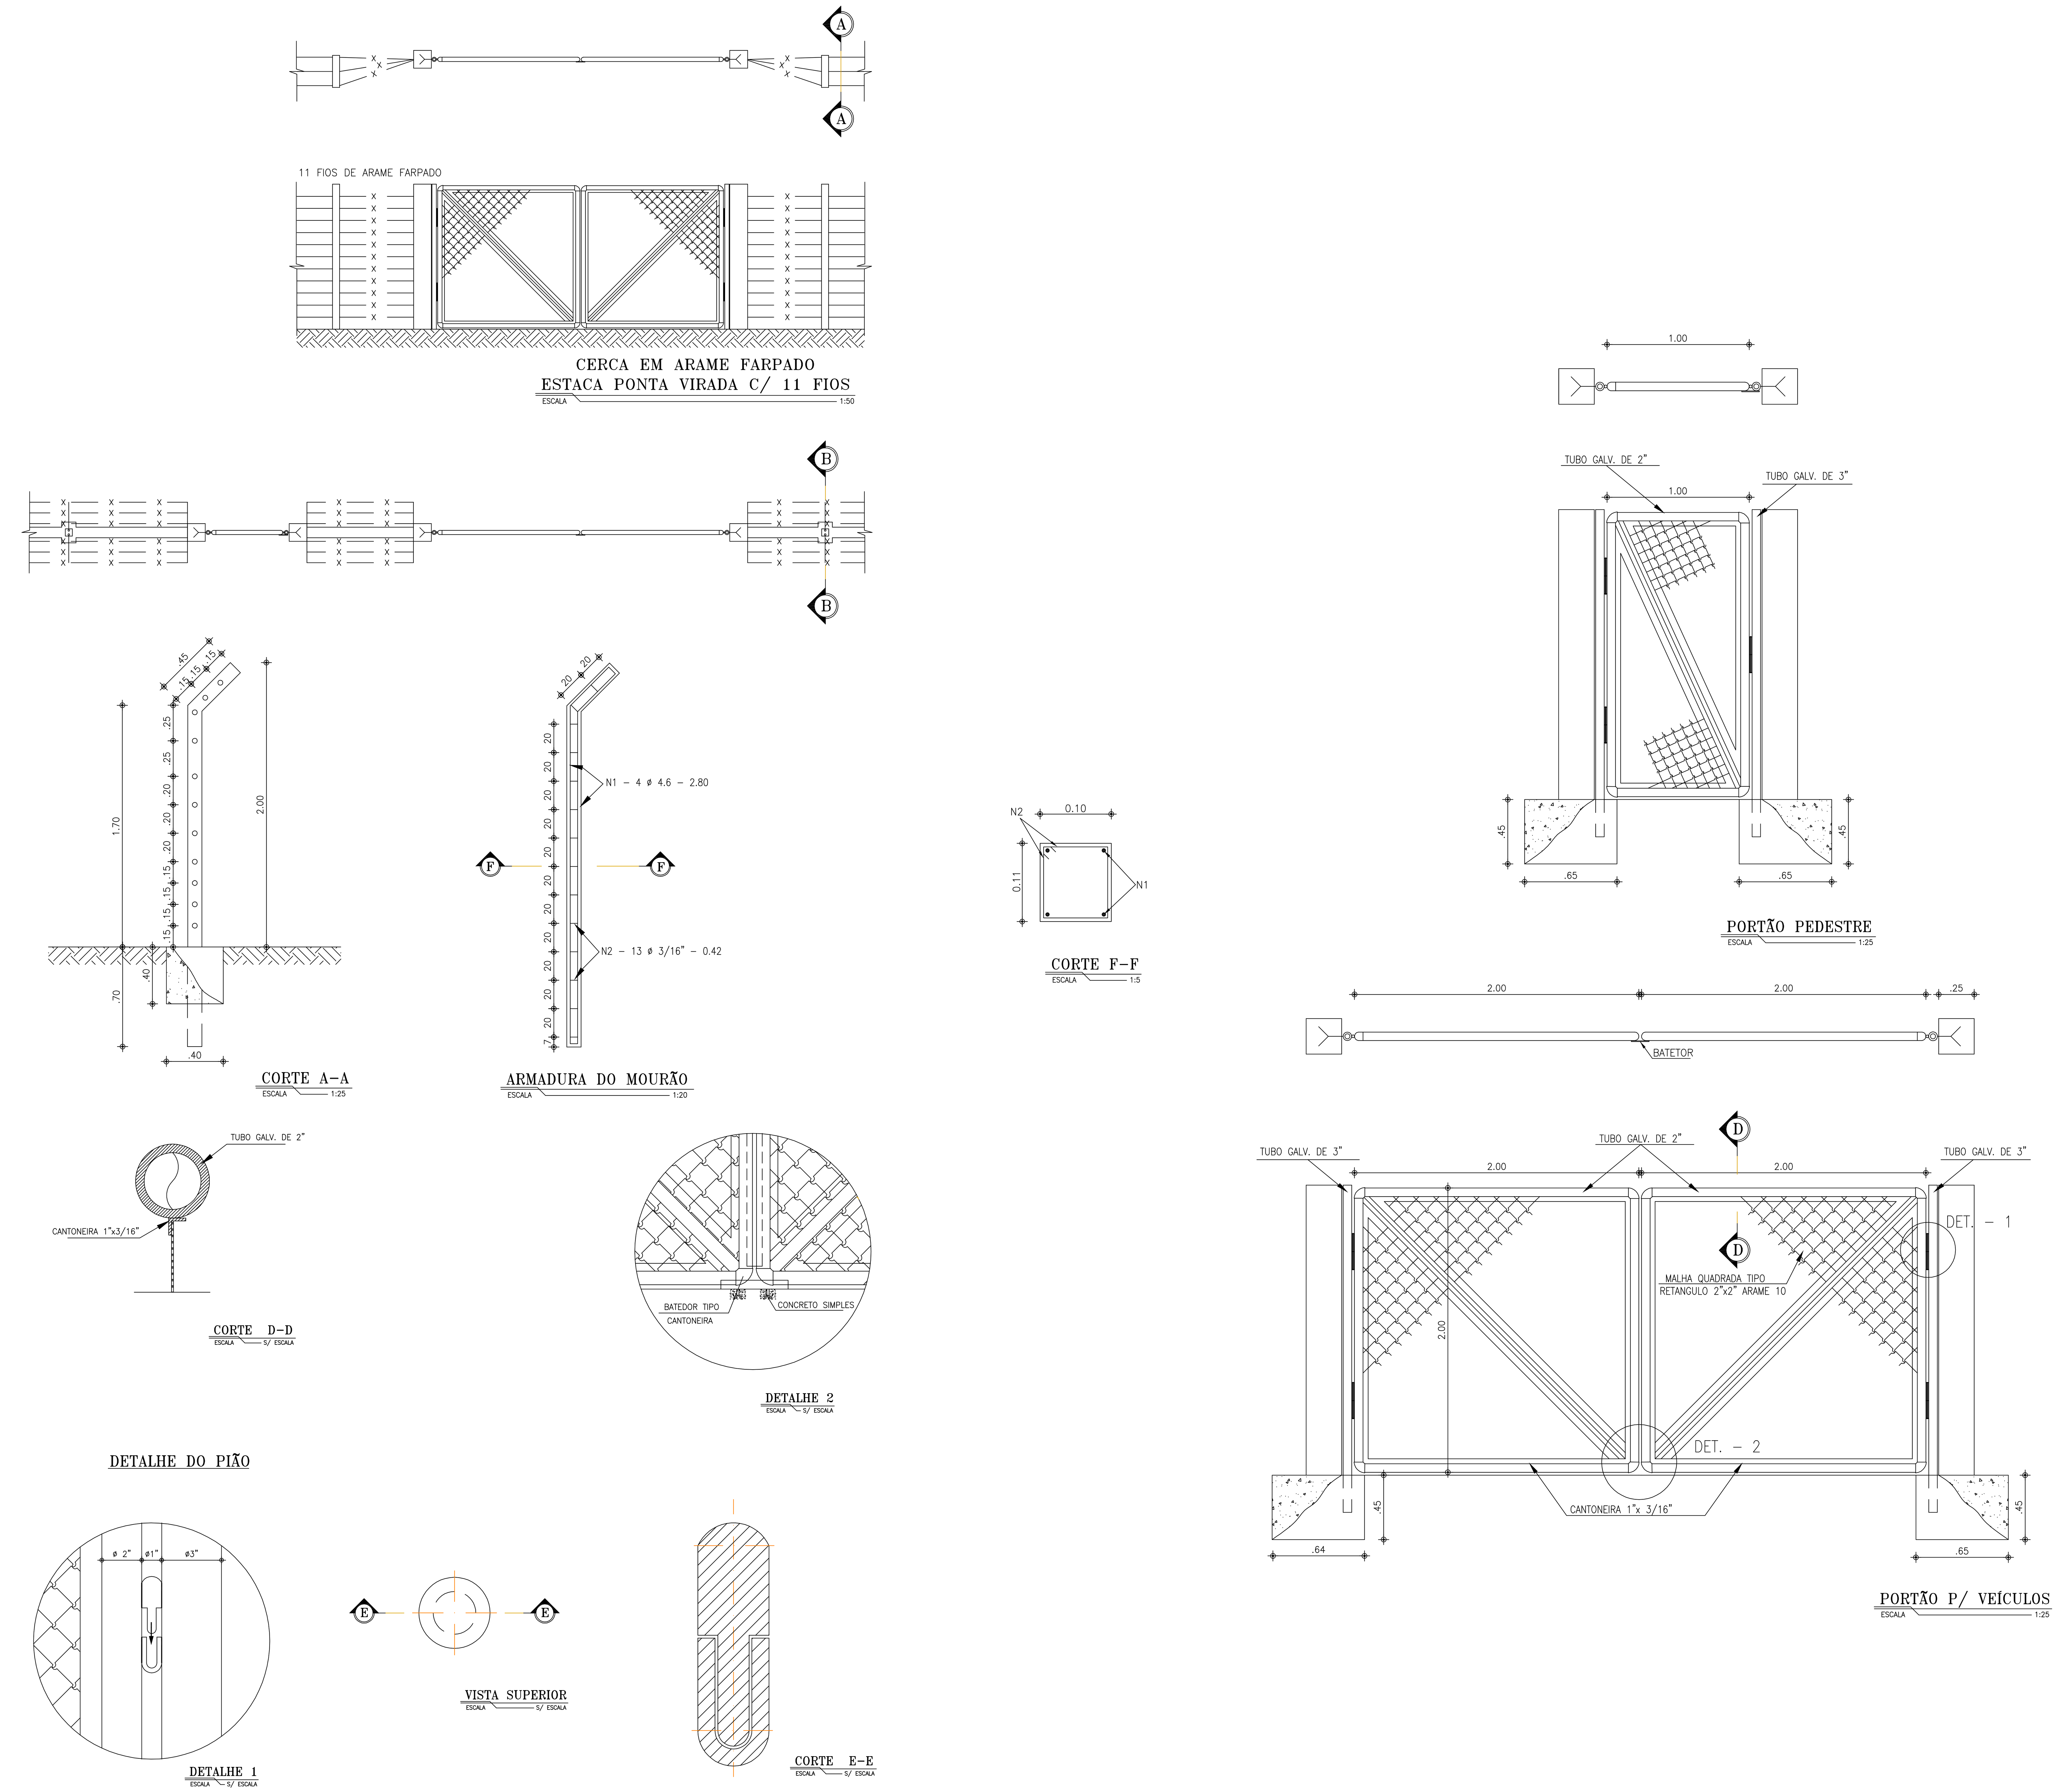

LEGENDA:

- ALVENARIA
- CONCRETO
- CONCRETO DE REGULARIZAÇÃO
- TERRENO NATURAL
- ATERRO COMPACTADO

NOTAS

ARTICULAÇÃO:

REVISÕES

Nº	NATUREZA DA REVISÃO	DATA	APROVO
00			
01			
02			
03			
04			
05			

CODEVASF

ELABORADO POR: KL ENGENHARIA

MINISTÉRIO DA INTEGRAÇÃO NACIONAL - MI
COMPANHIA DE DESENVOLVIMENTO DOS VALES DO SÃO FRANCISCO E DO PARNAÍBA - CODEVASF

OBRA: PROJETO BÁSICO DO SISTEMA DE ESGOTAMENTO SANITÁRIO DE OUROLÂNDIA - BA

ASSUNTO: PROJETO HIDRAÚLICO, ARQUITETÔNICO E CIVIL
DESENHO PADRÃO
ESQUADRIAS E DETALHES

ENG. JOSÉ CÉLIO A. OLIVEIRA JR.	CREA 13.886/D - CE	DATA: ABRIL/2009
ENG. MARCELO SILVA PEIXOTO	CREA 39785/D-CE	ESCALA: INDICADA
ENG.	CREA	ARQUIVO: 040-OUR-PAD-HID-01-R0.dwg