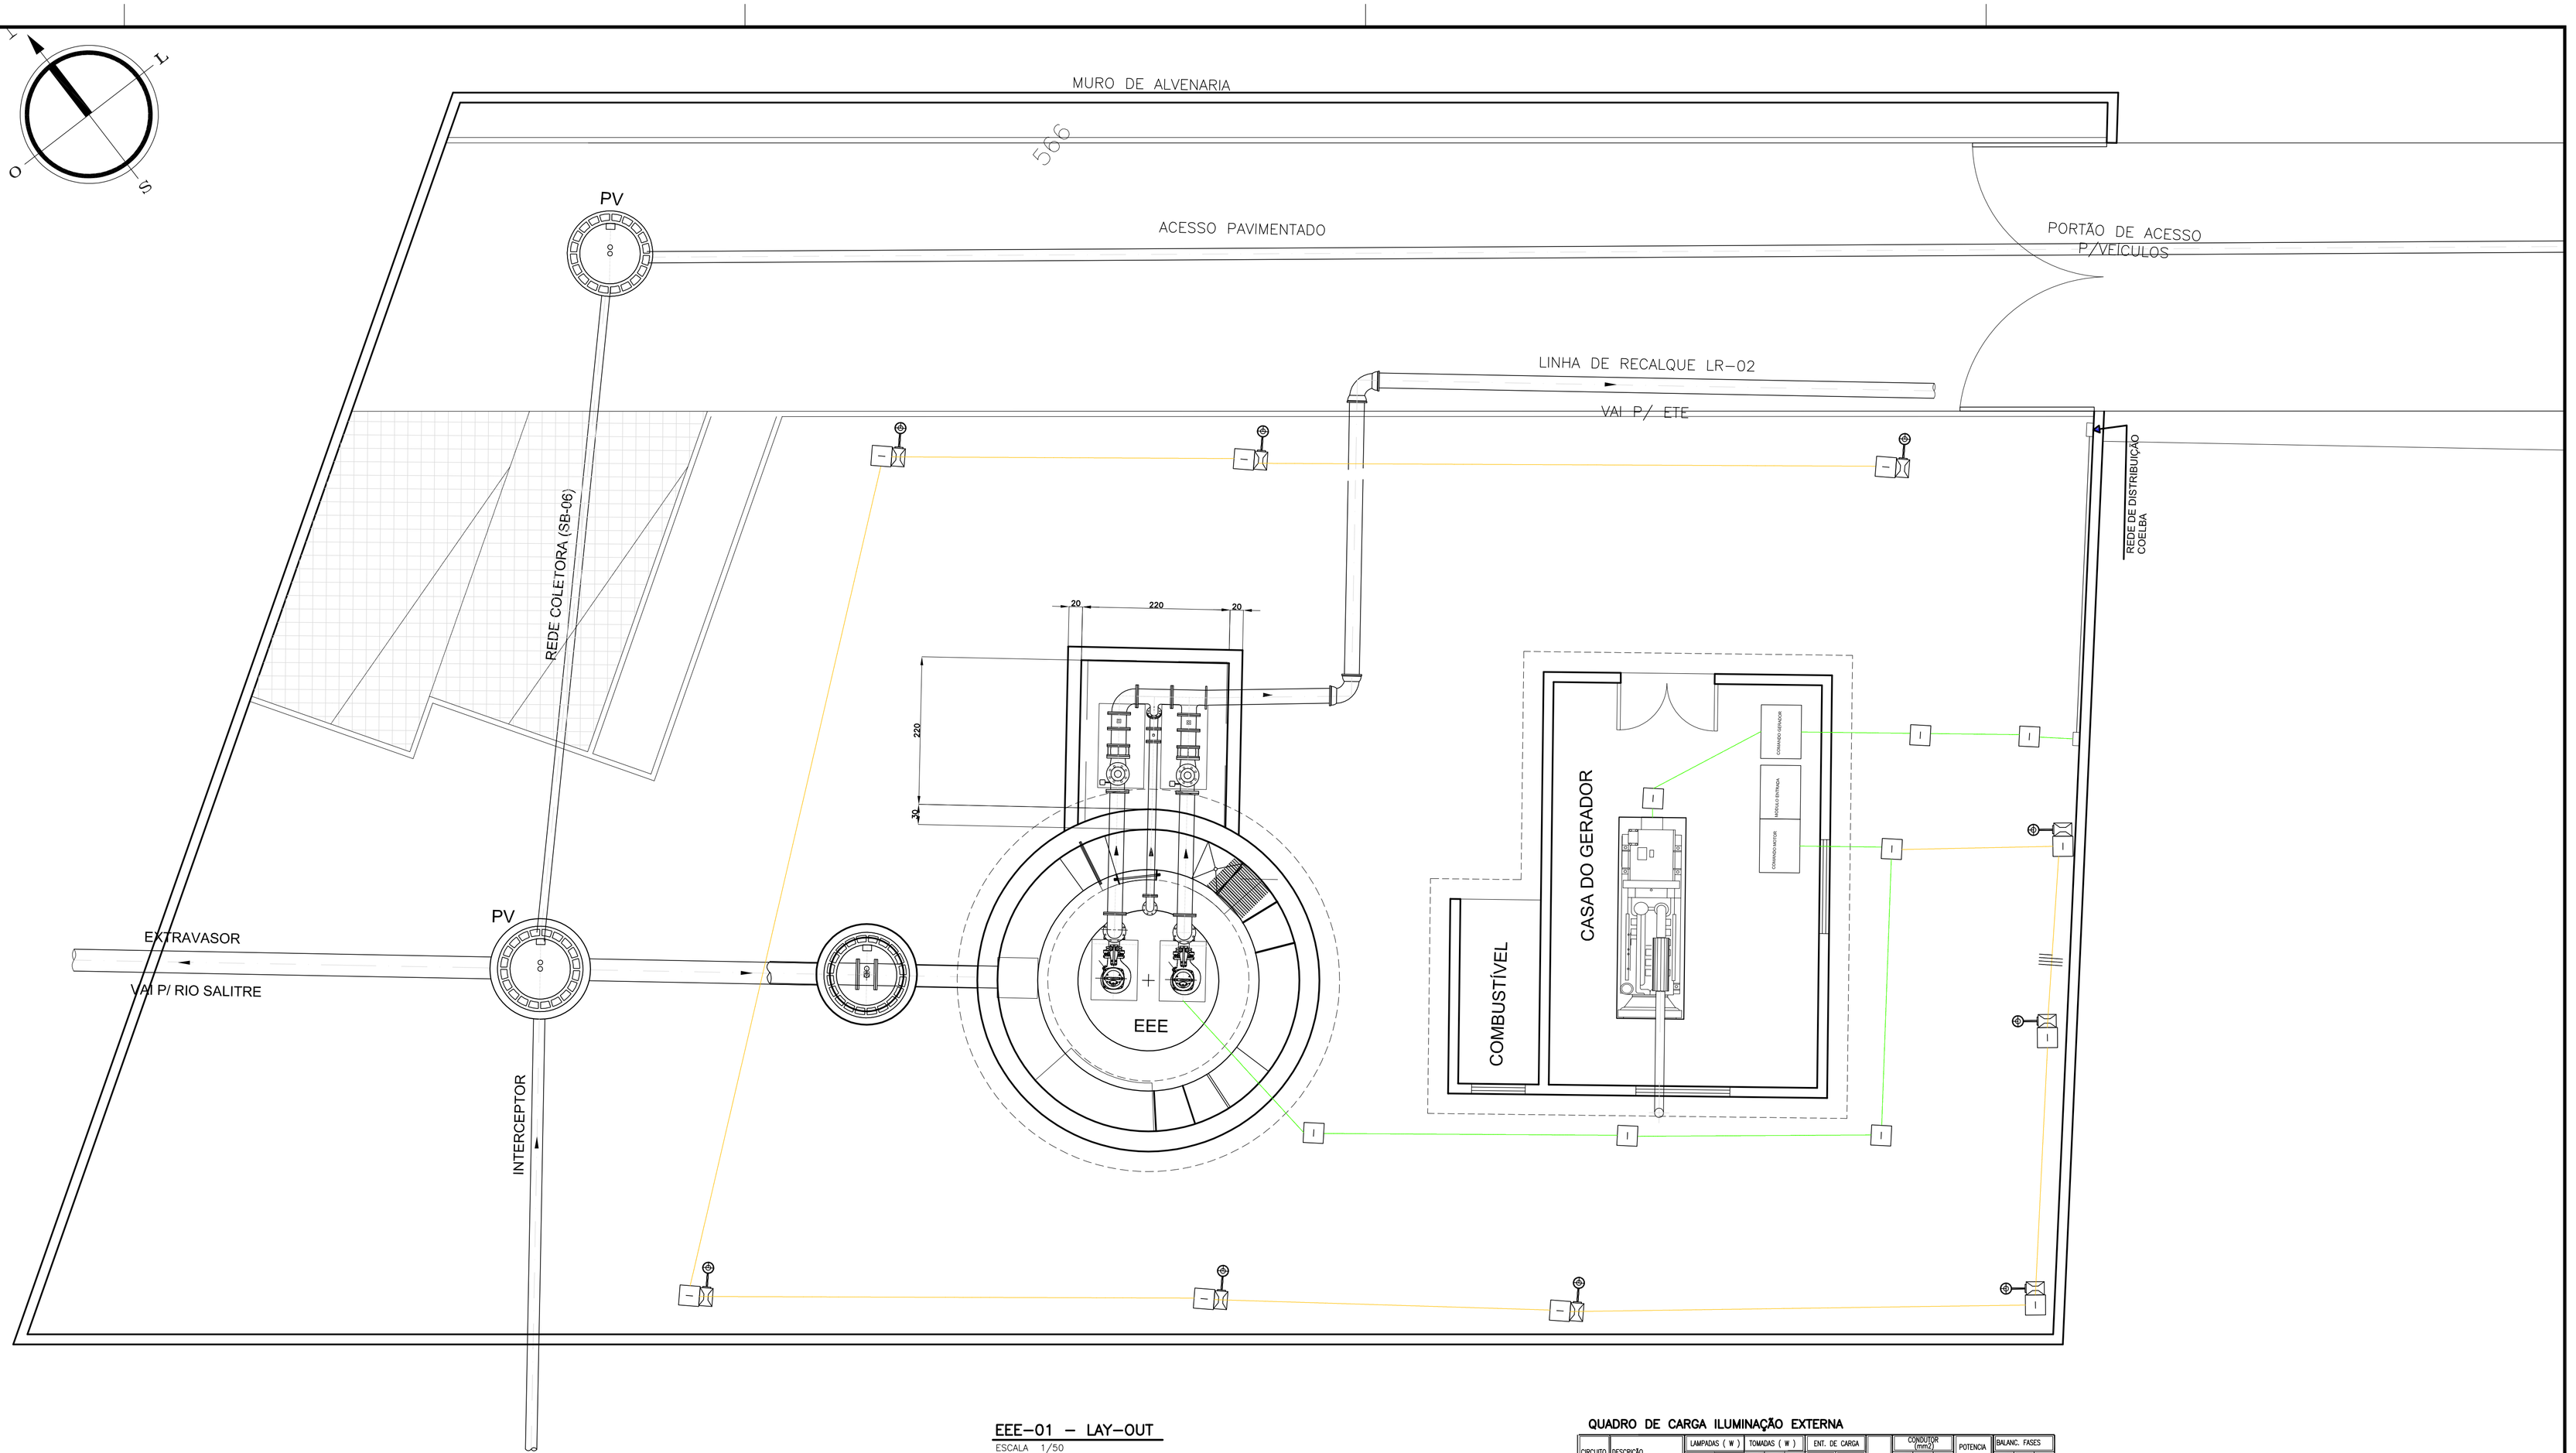

EEE–01 – LAY–OUT

ESCALA 1/50

QUADRO DE CARGA ILUMINAÇÃO EXTERNA

CIRCUITO	DESCRIÇÃO	LAMPADAS (W)		TOMADAS (W)			ENT. DE CARGA			CONDUTOR (mm2)			POTENCIA	BALANC. FASES		
		32	100	100	300	600	MONO	TRIF.		FASE	NEUT.	TERRA	(W)	F1	F2	F3
01	ILUMINAÇÃO		09					x		6.0	6.0	6.0	900			
02	TOMADAS SIMPLES															
03	ILUMINAÇÃO EXTERNA															
04	RESERVA															
05	RESERVA															
06	RESERVA															
TOTAL								x		6.0	6.0	6.0	900	x	x	x

LEGENDA

TUBO ELETRODUTO PVC RÍGIDO ROSCAVEL D=2"

TUBO ELETRODUTO PVC RÍGIDO ROSCAVEL D=1"

LUMINÁRIA SÉRIE SV 70251 COM LÂMPADA VAPOR DE SÓDIO DE 100W COMPLETA DE RELÉ FOTP VOTAICO

LEGENDA:

NOTAS

ARTICULAÇÃO:

REVISÕES

Nº	NATUREZA DA REVISÃO	DATA	APROVO
00			
01			
02			
03			
04			
05			

CODEVASF

ELABORADO POR:

KL ENGENHARIA

MINISTÉRIO DA INTEGRAÇÃO NACIONAL - MI

COMPANHIA DE DESENVOLVIMENTO DOS VALES DO SÃO FRANCISCO E DO PARNAÍBA - CODEVASF

OBRA:

PROJETO BÁSICO DO SISTEMA DE ESGOTAMENTO SANITÁRIO DE OUROLANDIA - BA

ASSUNTO:

PROJETO ELÉTRICO - EEE_01

PLANTA - CAIXA DE PASSAGEM E ELETRODUTOS

ENG. ROBERTO GARRIDO DE FIGUEIREDO	CREA 4809/D - CE	DATA:	ABRIL/2009
ENG.	CREA	ESCALA:	1/50
ENG.	CREA	ARQUIVO:	01-OUR-PB-ELE-EEE_01-R0