






PLANTA
ESCALA Hor.=1/2000

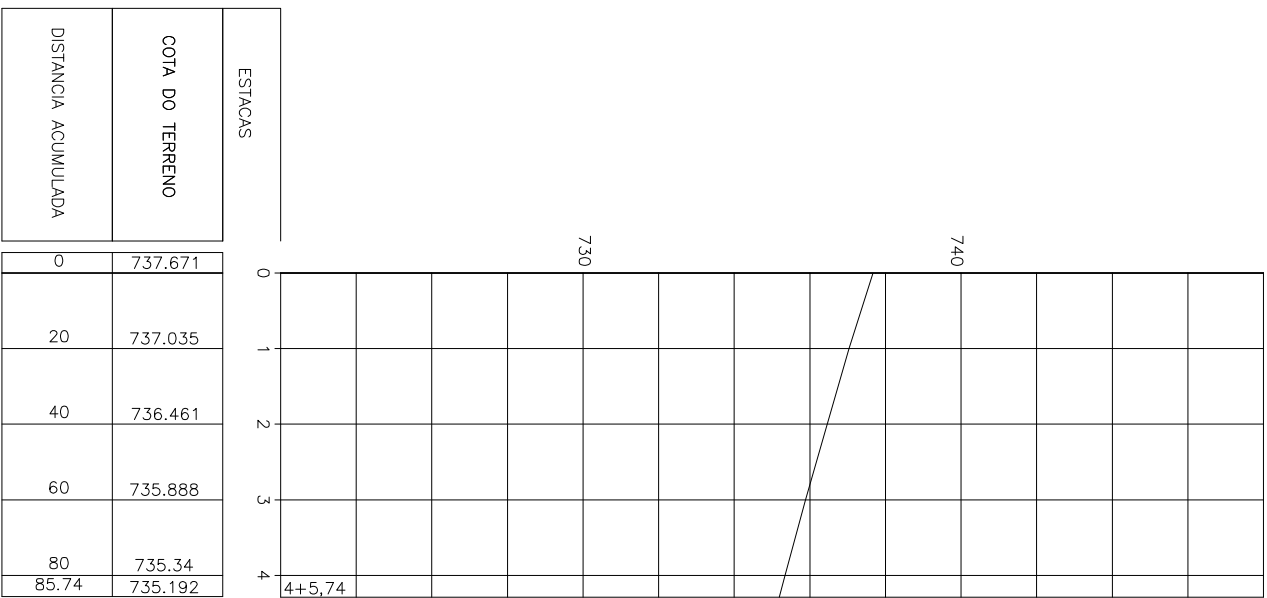


PERFIL
1.º TRAVESSA PRAÇA VITÓRIA

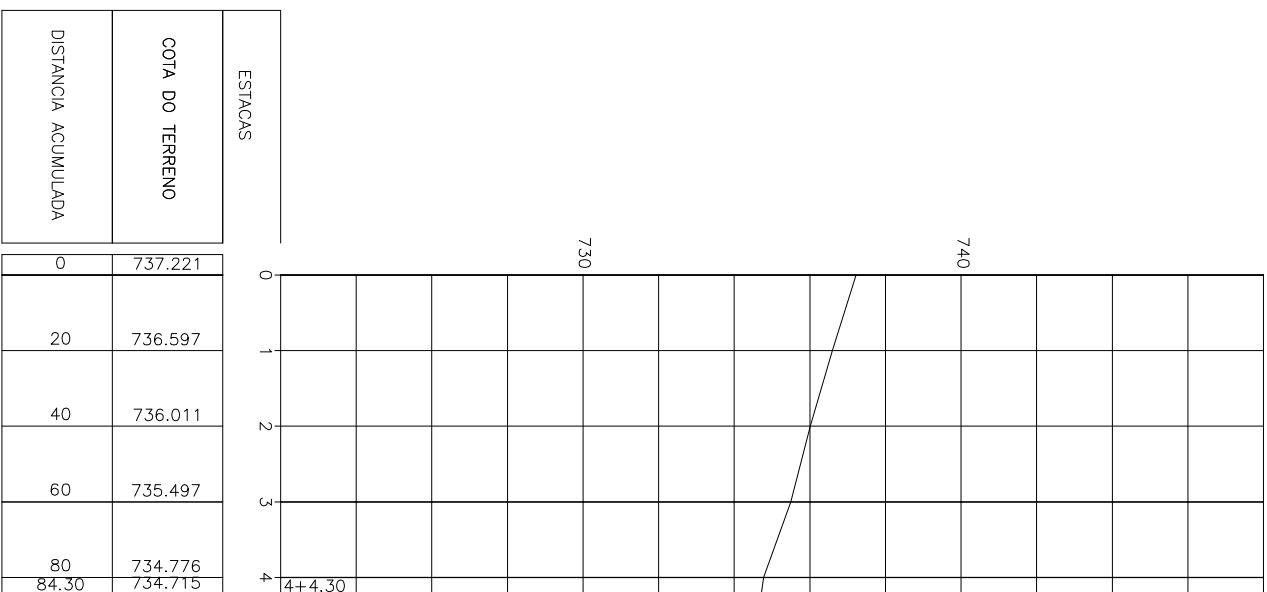


PERFIL
2ª TRAVESSA PRAÇA VITÓRIA

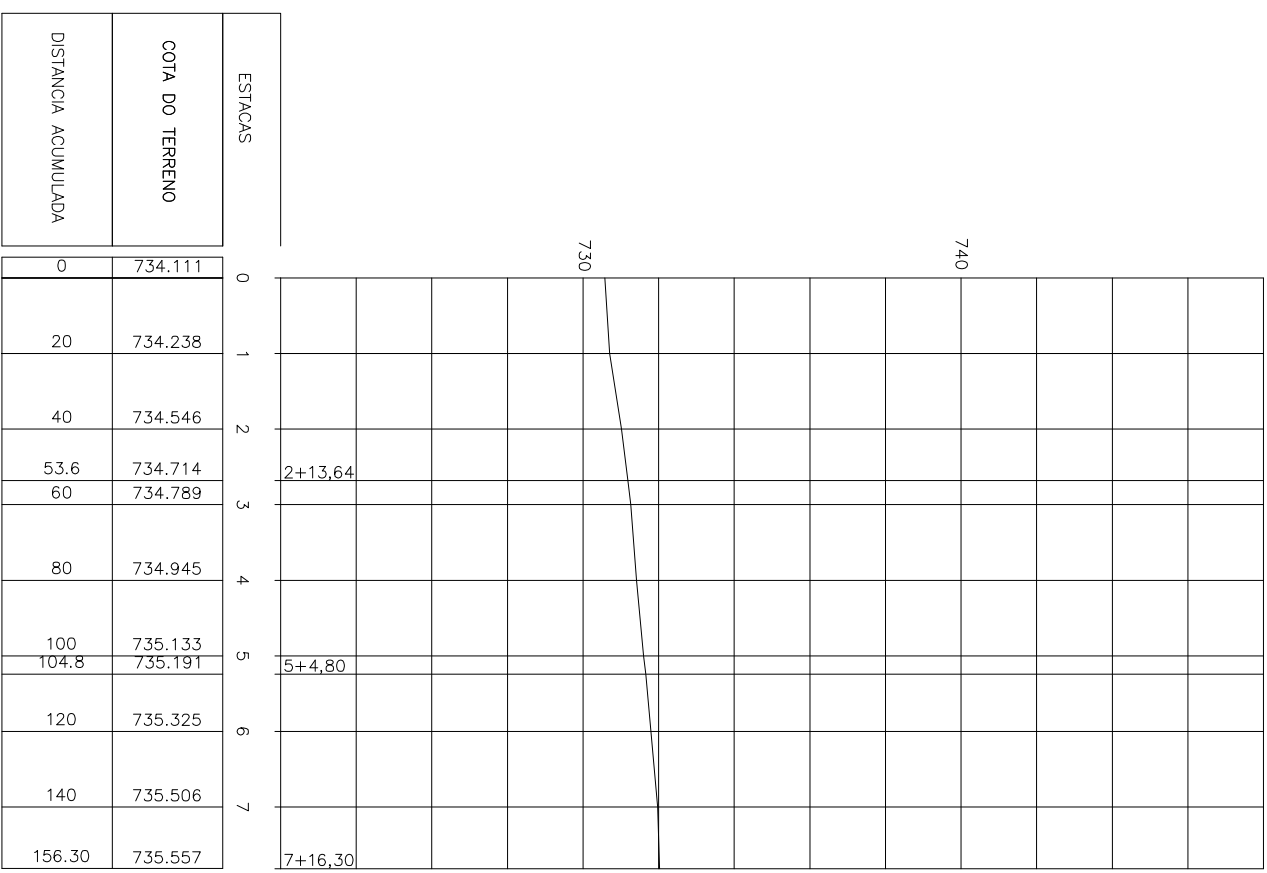


PERFIL
RUA ALCINA LOPES DA CRUZ
Escala: Hor. = 1/2000
Vert. = 1/200

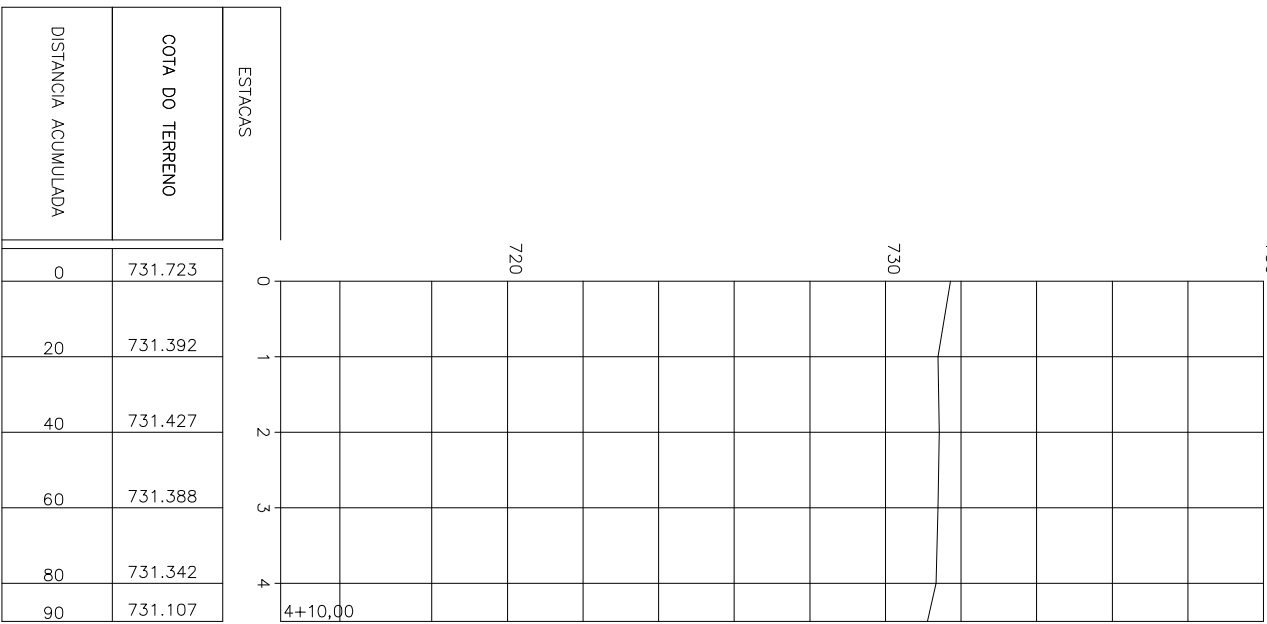

PERFIL
TRAV. VIELA BELA
ESCALA Hor. = 1/2000
Vert. = 1/200

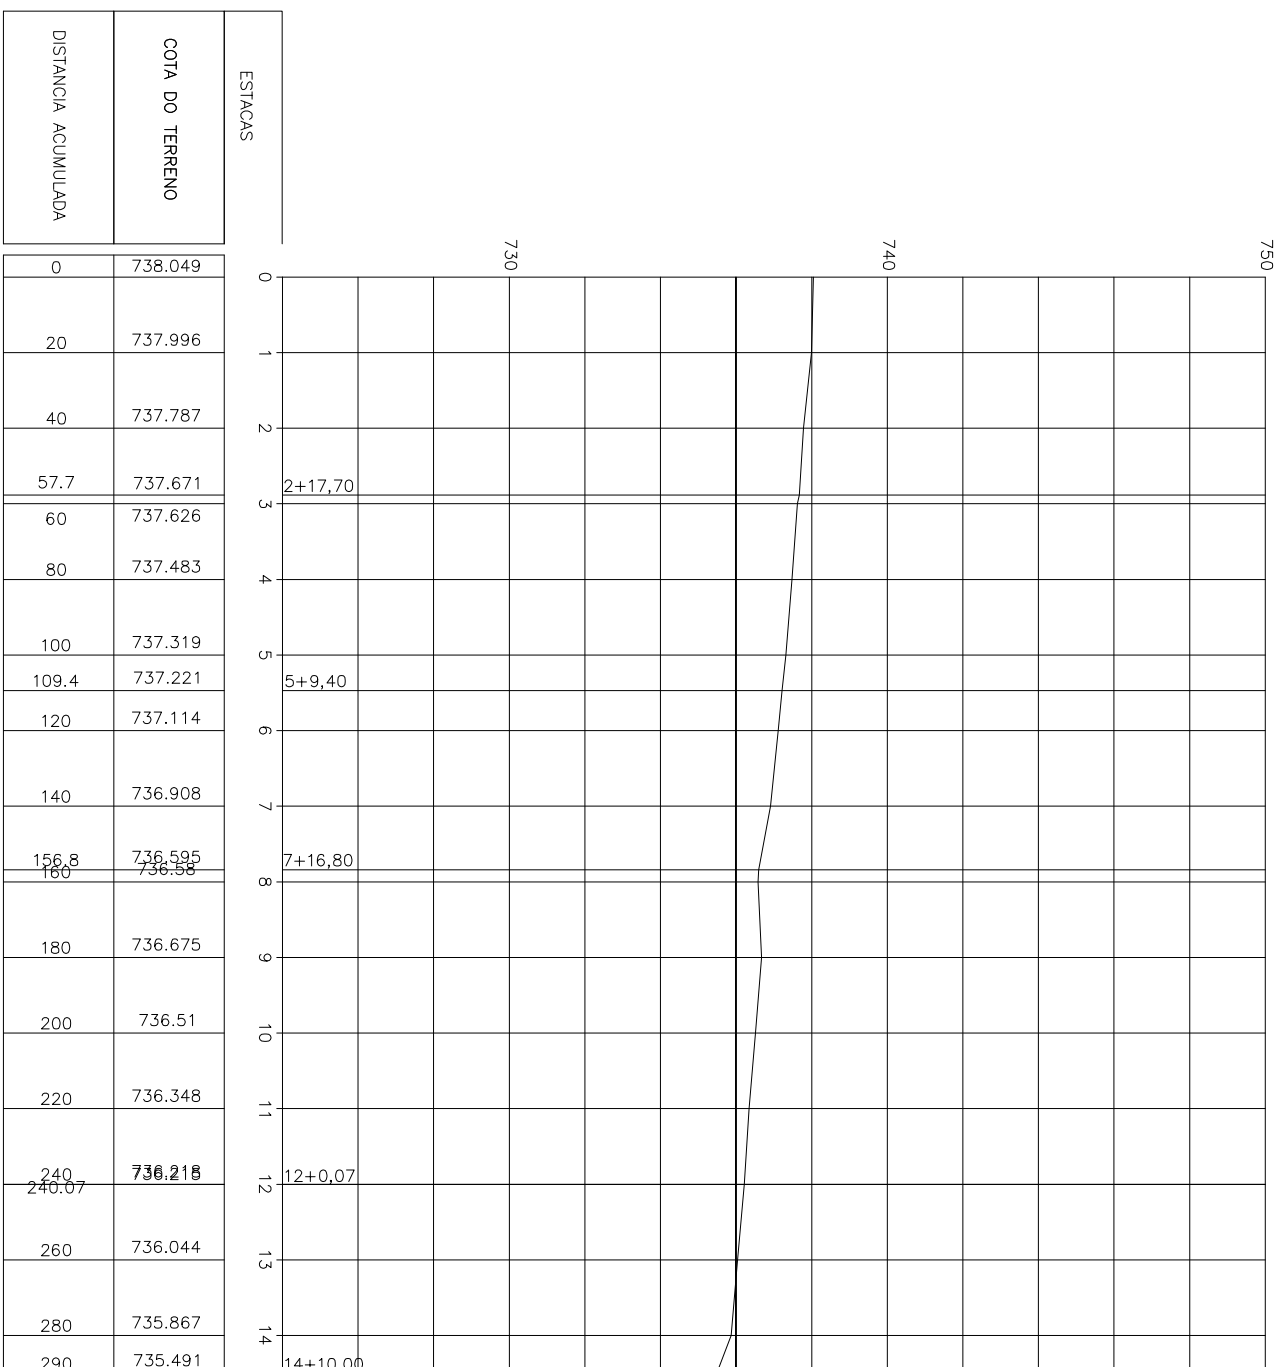

PERFIL
RUA JUSCELINO BRUNO
ESCALA Hor. = 1/2000
Vert. = 1/200

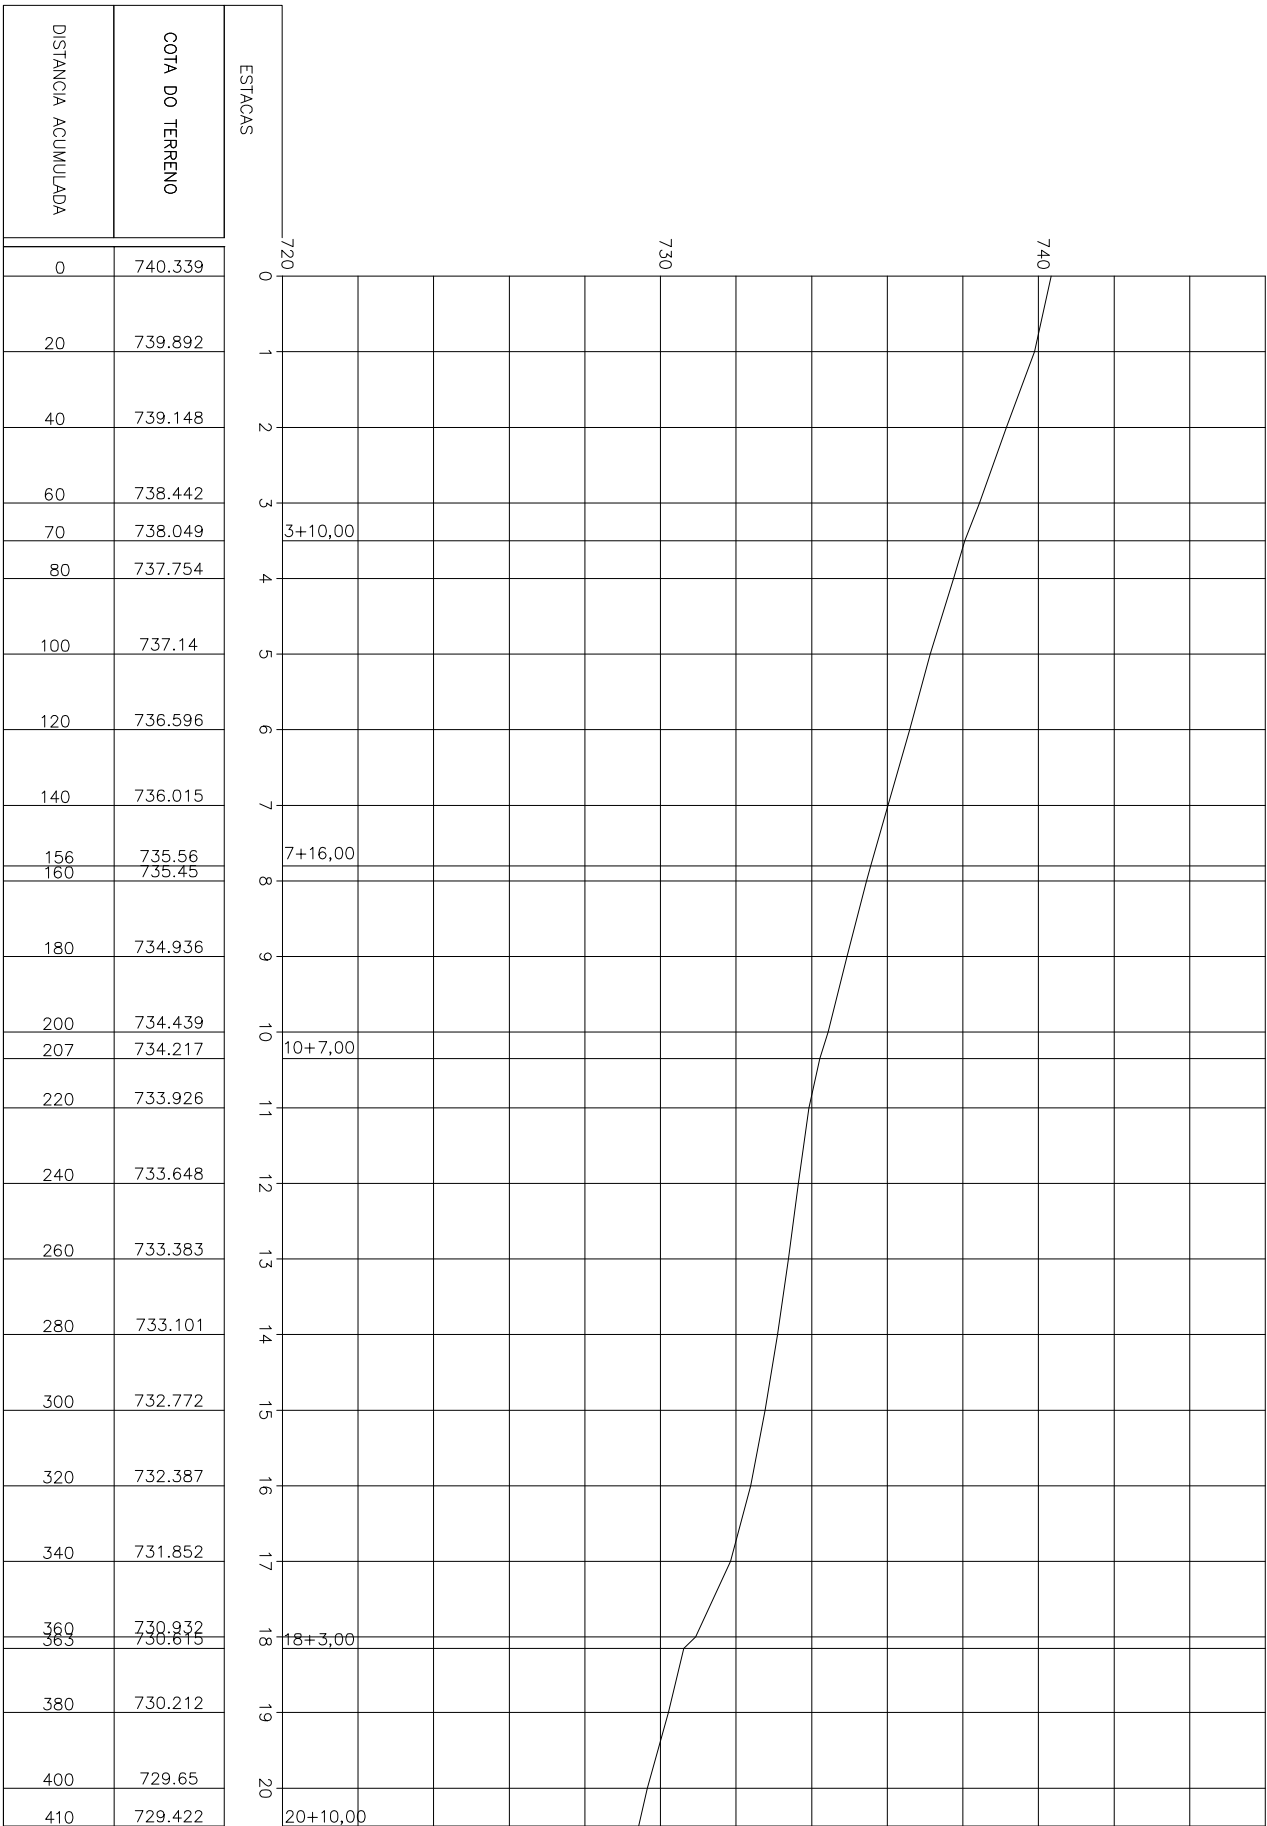


PERFIL
RUA QUIRINO G. DA SILVA

LEGENDA	
	MIO FIO
	EDIFICAÇÃO
	CERCA
	CURVA DE NIVEL MESTRA
	CURVA DE NIVEL INTERMEDIÁRIA
	CASAS / ESTABELECIMENTOS
	TOTAL DE CASAS 1.922
	MACRO DE RN
	ARVORE
	POSTE
	CAXA DE ESSOTO
	ORELHAO
	RUA SEM DENOMINAÇÃO OFICIAL
	RUA COM REVESTIMENTO ASFALTICO
	RUA COM PAVIMENTAÇÃO (PARALELEPÍEDO)
	RUA SEM PAVIMENTAÇÃO (TERREIRO NATURAL)
	AREA LEVANTADA
	CORREGO


NOTES:

REVISÕES			
N.º	NATUREZA DA REVISÃO	DATA	APROVO
00			
01			
02			
03			
04			
05			



K1
ENGENHARIA

ZAROPPOZ PAIR



CODEVASF

COMPANHIA DE DESENVOLVIMENTO DOS VALIOS DO SUDOESTE PARANAENSE E DO PARANÁ - CODEVASF	
MINISTÉRIO DA INTEGRAÇÃO NACIONAL - MIN	
ORGÃO	PROJETO BÁSICO DO SISTEMA DE EGOSOTAMENTO SANTUÁRIO DE UMBURUNDAS - BA
ASSUNTO	ESTUDOS TOPOGRÁFICOS LEVANTAMENTO PLANTALIMÉTRICO SEMI-CADASTRAL PLANTA E PERFIL - 01/16
ENC. MARCELO SILVA PERALTO	CEFA - 39/95/D-CE
ENC. JOSEF CELIO A. OLIVEIRA JR.	CEFA - 13/848/D-CE
ENC.	CEFA
DATA	14/03/2009
FECHA	14/03/2009
ASSINATURA	14/03/2009
07-100-UMB-INV-PR-42-Rev	