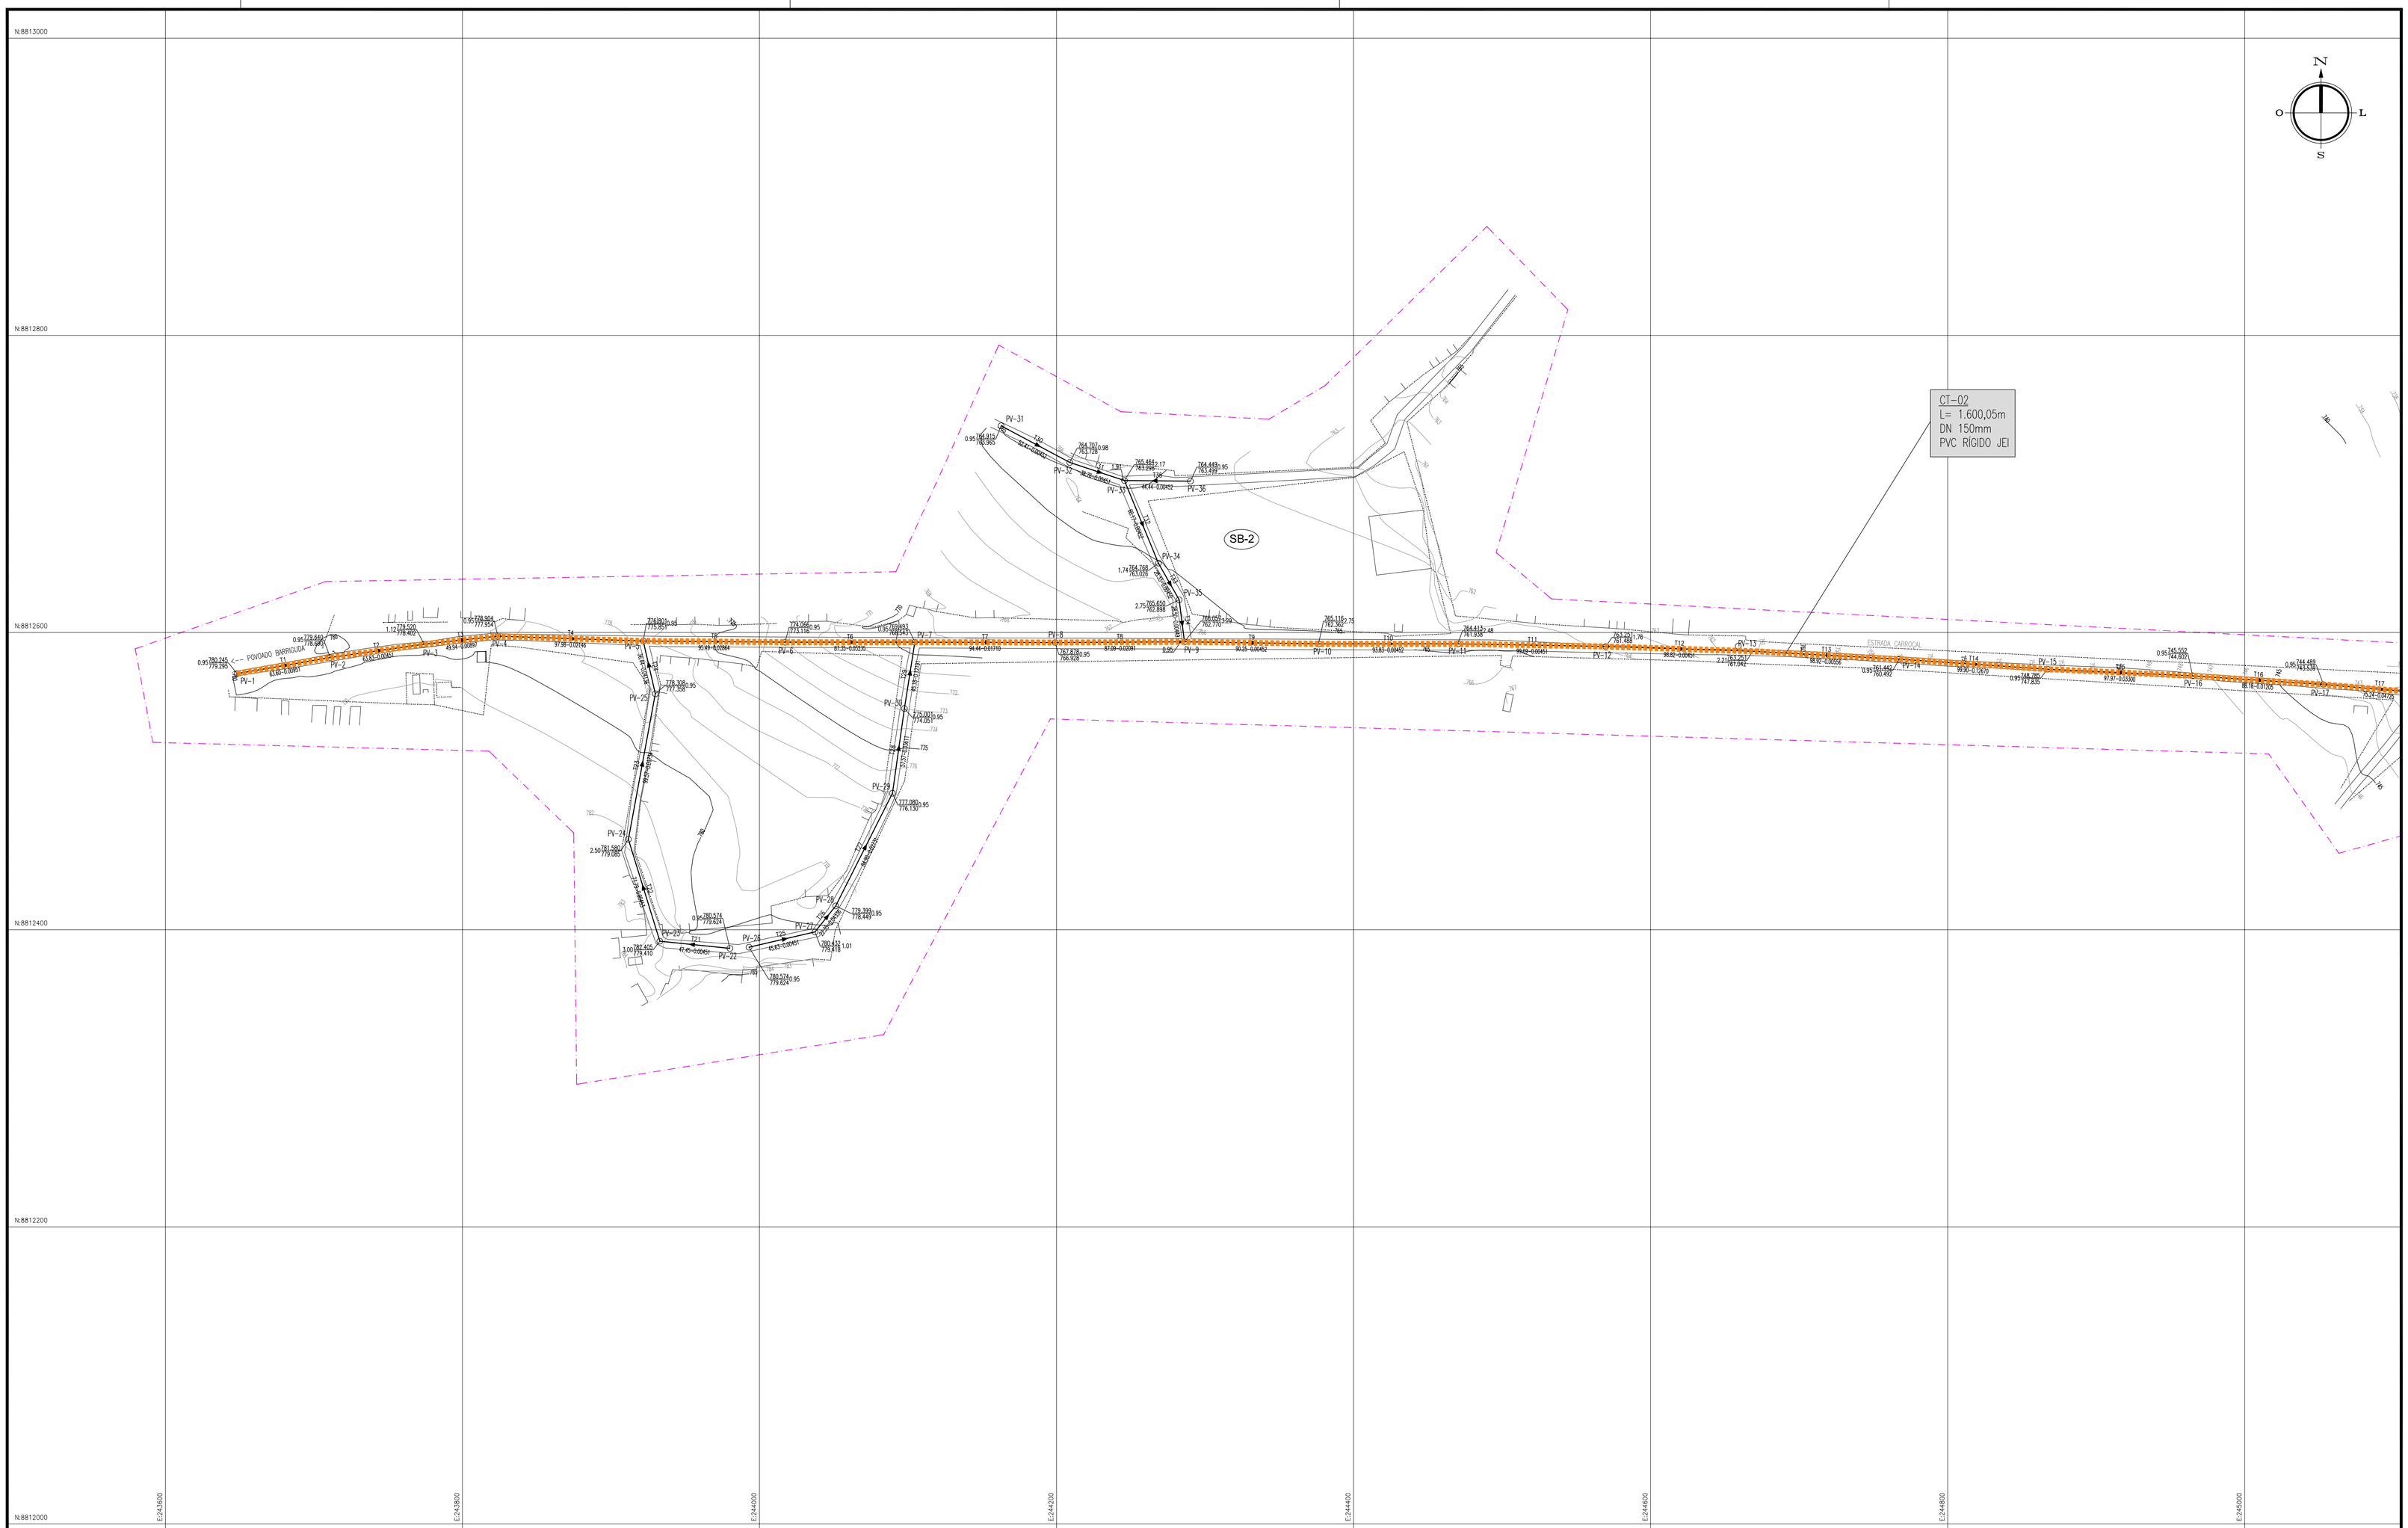

LEGENDA:

- LIMITE DE SUB-BACIA
- REDE COLETORA – 1ªETAPA
- COLETOR TRONCO
- ESTAÇÃO ELEVATÓRIA DE ESGOTO
- 570 CURVA NIVER MESTRE
- 571 CURVA NIVER INTERMEDIÁRIA
- PV– POÇO DE VISITA
- PV C/ DEGRAU
- PV C/ TUBO DE QUEDA

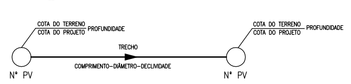

NOTAS:

1 – DIÂMETROS NÃO COTADOS = DN 150mm
2 – MATERIAL DA REDE COLETORA =TUBO PVC RÍGIDO JEI

ARTICULAÇÃO:

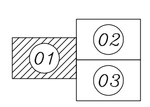

REVISÕES

Nº	NATUREZA DA REVISÃO	DATA	APROVO
00			
01			
02			
03			
04			
05			

CODEVASF

ELABORADO POR:

KL ENGENHARIA

MINISTÉRIO DA INTEGRAÇÃO NACIONAL - MI
COMPANHIA DE DESENVOLVIMENTO DOS VALES DO SÃO FRANCISCO E DO PARNAÍBA - CODEVASF

OBRA:
PROJETO BÁSICO DO SISTEMA DE ESGOTAMENTO SANITÁRIO DE UMBURANAS - BA

ASSUNTO:
PROJETO HIDRÁULICO, ARQUITETÔNICO E CIVIL
REDE COLETORA 01/03

ENG.JOSÉ CÉLIO A. OLIVEIRA JR.	CREA 13.886/D – CE	DATA: ABRIL/2009
ENG. MARCELO SILVA PEIXOTO	CREA 39.785/D – CE	ESCALA: 1/2000
ENG.	CREA	ARQUIVO: 002-UMB-GER-HID-01-R0