


PLANTA
ESCALA 1/2000

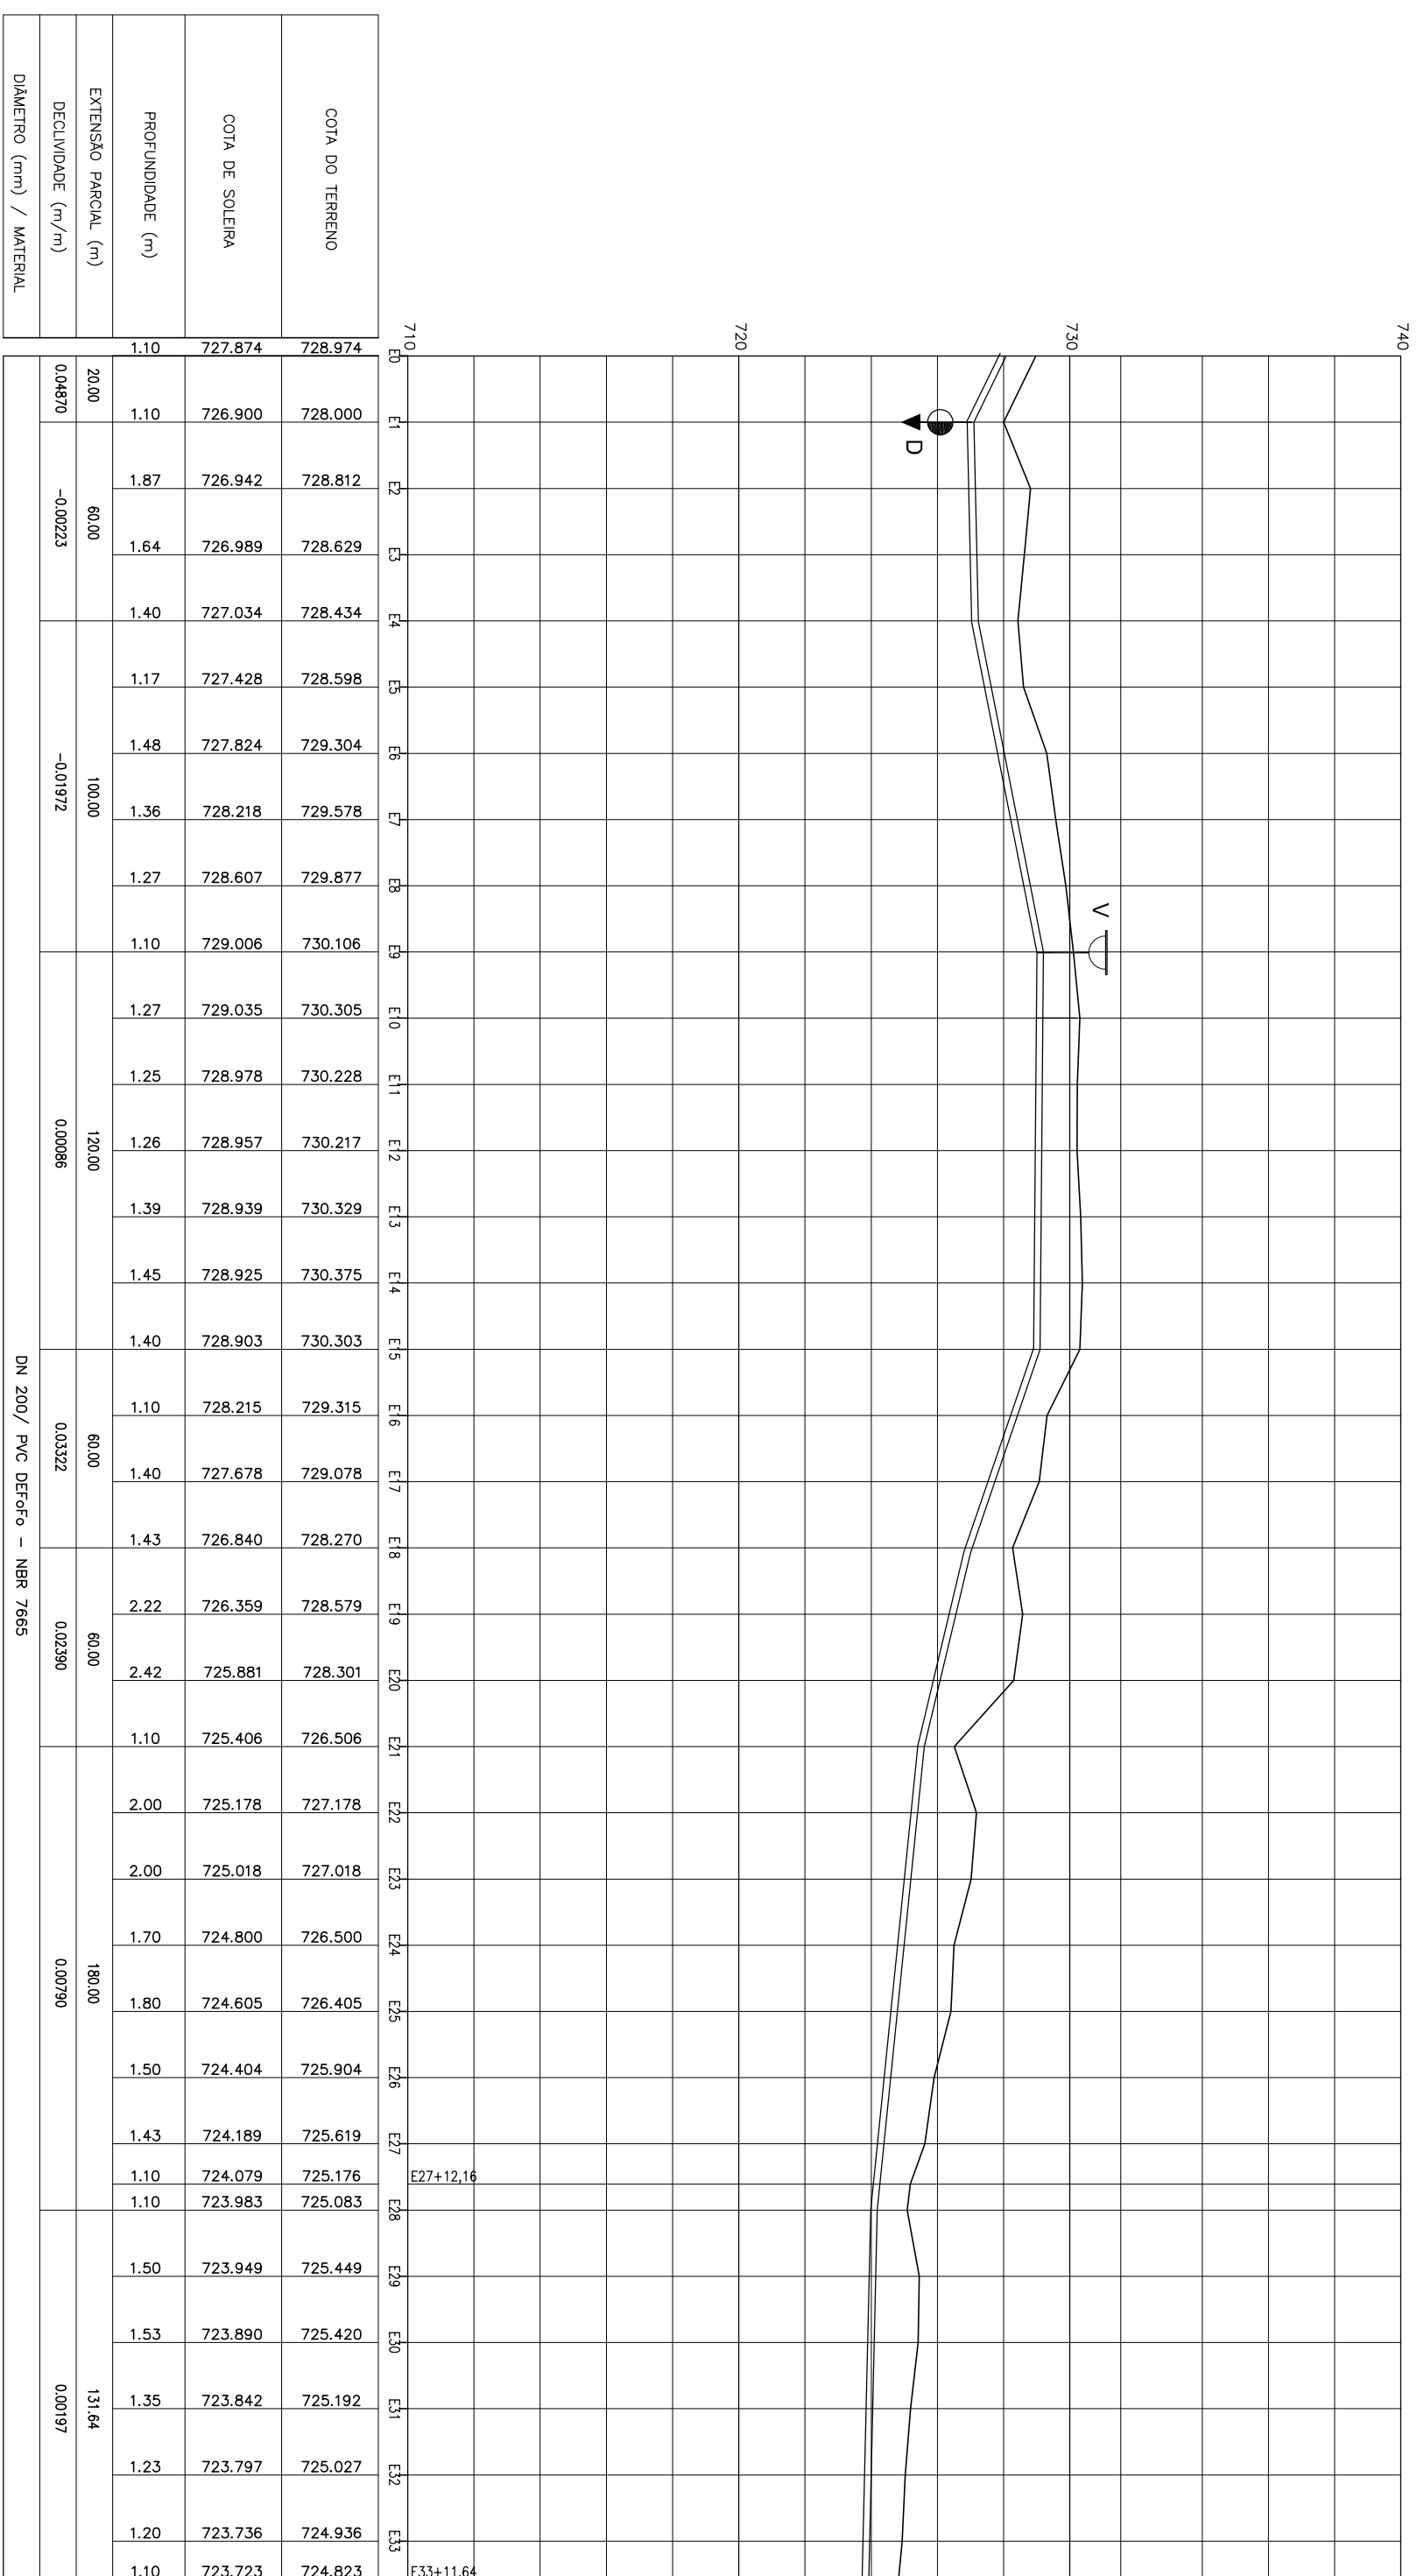

PERFIL
ESCALA Mor.=1/2000

DISCRIMINAÇÃO	DIAM.	UNID.	QUANT.
VENTOSA TRIPLE FLUXO	50	un	01

LISTA DE MATERIAIS






[illegible]

NOTES

Atenuação:

REVISES		
Nº	NATUREZA DA REVISÃO	DATA
00		
01		
02		
03		
04		
05		

 CODÉVASF <small>COMISSÃO DE DESENVOLVIMENTO DO VALE DO SÃO FRANCISCO</small>	MINISTÉRIO DA INTEGRAÇÃO NACIONAL - MIN	
	COMPANHIA DE DESENVOLVIMENTO DOS VALES DO SÃO FRANCISCO E DO PARANÁ - CODEVASF	
