

QUADRO DE CARGA ILUMINAÇÃO E TOMADAS DA CASA DOS GERADORES


CIRCUITO	DESCRIÇÃO	LÂMPADAS (W)			TOMADAS (W)			ENT. DE CARGA	TIPO	CONDUITE			POTÊNCIA (W)	BALANCE FASES		
		32	100	100	300	600	800			FASE	NEUT	TERRA		F1	F2	F3
01	ILUMINAÇÃO	16								2,5	2,5		512	X		
02	TOMADAS SIMPLES							X		2,5	2,5	2,5	1600		X	
03	ILUMINAÇÃO EXTERNA		05					X		2,5	2,5	2,5	500			X
04	RESERVA															
05	RESERVA															
06	RESERVA															
TOTAL								X		6,0	6,0	6,0	2812	X	X	X

QUADRO DE CARGA ILUMINAÇÃO E TOMADAS DA CASA DE COMBUSTIVEL

CIRCUITO	DESCRIÇÃO	LÂMPADAS (W)			TOMADAS (W)			ENT. DE CARGA	TIPO	CONDUITE			POTÊNCIA (W)	BALANCE FASES		
		32	100	100	300	600	800			FASE	NEUT	TERRA		F1	F2	F3
01	ILUMINAÇÃO		02					X		2,5	2,5		200	X		
02	TOMADAS SIMPLES							X		2,5	2,5	2,5	600		X	
03	ILUMINAÇÃO EXTERNA															X
04	RESERVA															
05	RESERVA															
06	RESERVA															
TOTAL								X		6,0	6,0	6,0	800	X	X	X

LEGENDA DE ILUMINAÇÃO

- TUBULAÇÃO PVC ROSQUELAVEL, APARENTE, FIXADA NA PAREDE COM BRÂÇADEIRAS TIPO "D", QUANDO NÃO INDICADO 3/4"
- TUBULAÇÃO DE PVC ROSQUELAVEL, EMBUTIDA NO PISO, QUANDO NÃO INDICADO 3/4"
- CONDUTORES DE DISTRIBUIÇÃO FASES, NEUTRO, RETORNO E TERRA, QUANDO NÃO INDICADOS: 2,5mm², 750V, 70°C, EM CORES PADRONIZADAS:
FASE ABC – BRANCO RETORNO – CINZA
OU – VERMELHO NEUTRO – AZUL CLARO
OU – PRETO TERRA – VERDE AMARELO OU VERDE
- CONDULETE DE ALUMÍNIO, TIPO "T"
- CONDULETE DE ALUMÍNIO, TIPO "L"
- INTERRUPTOR DE 1P OU 2P EM CONDULETE, H=1,30m
- TOMADA 2P+T EM CONDULETE, H=1,30m
- LUMINÁRIA A PROVA DE TEMPO, 45° PARA LÂMPADA INCANDESCENTE DE 100W OU P.L. EQUIVALENTE
- QUADROS DE FORÇA

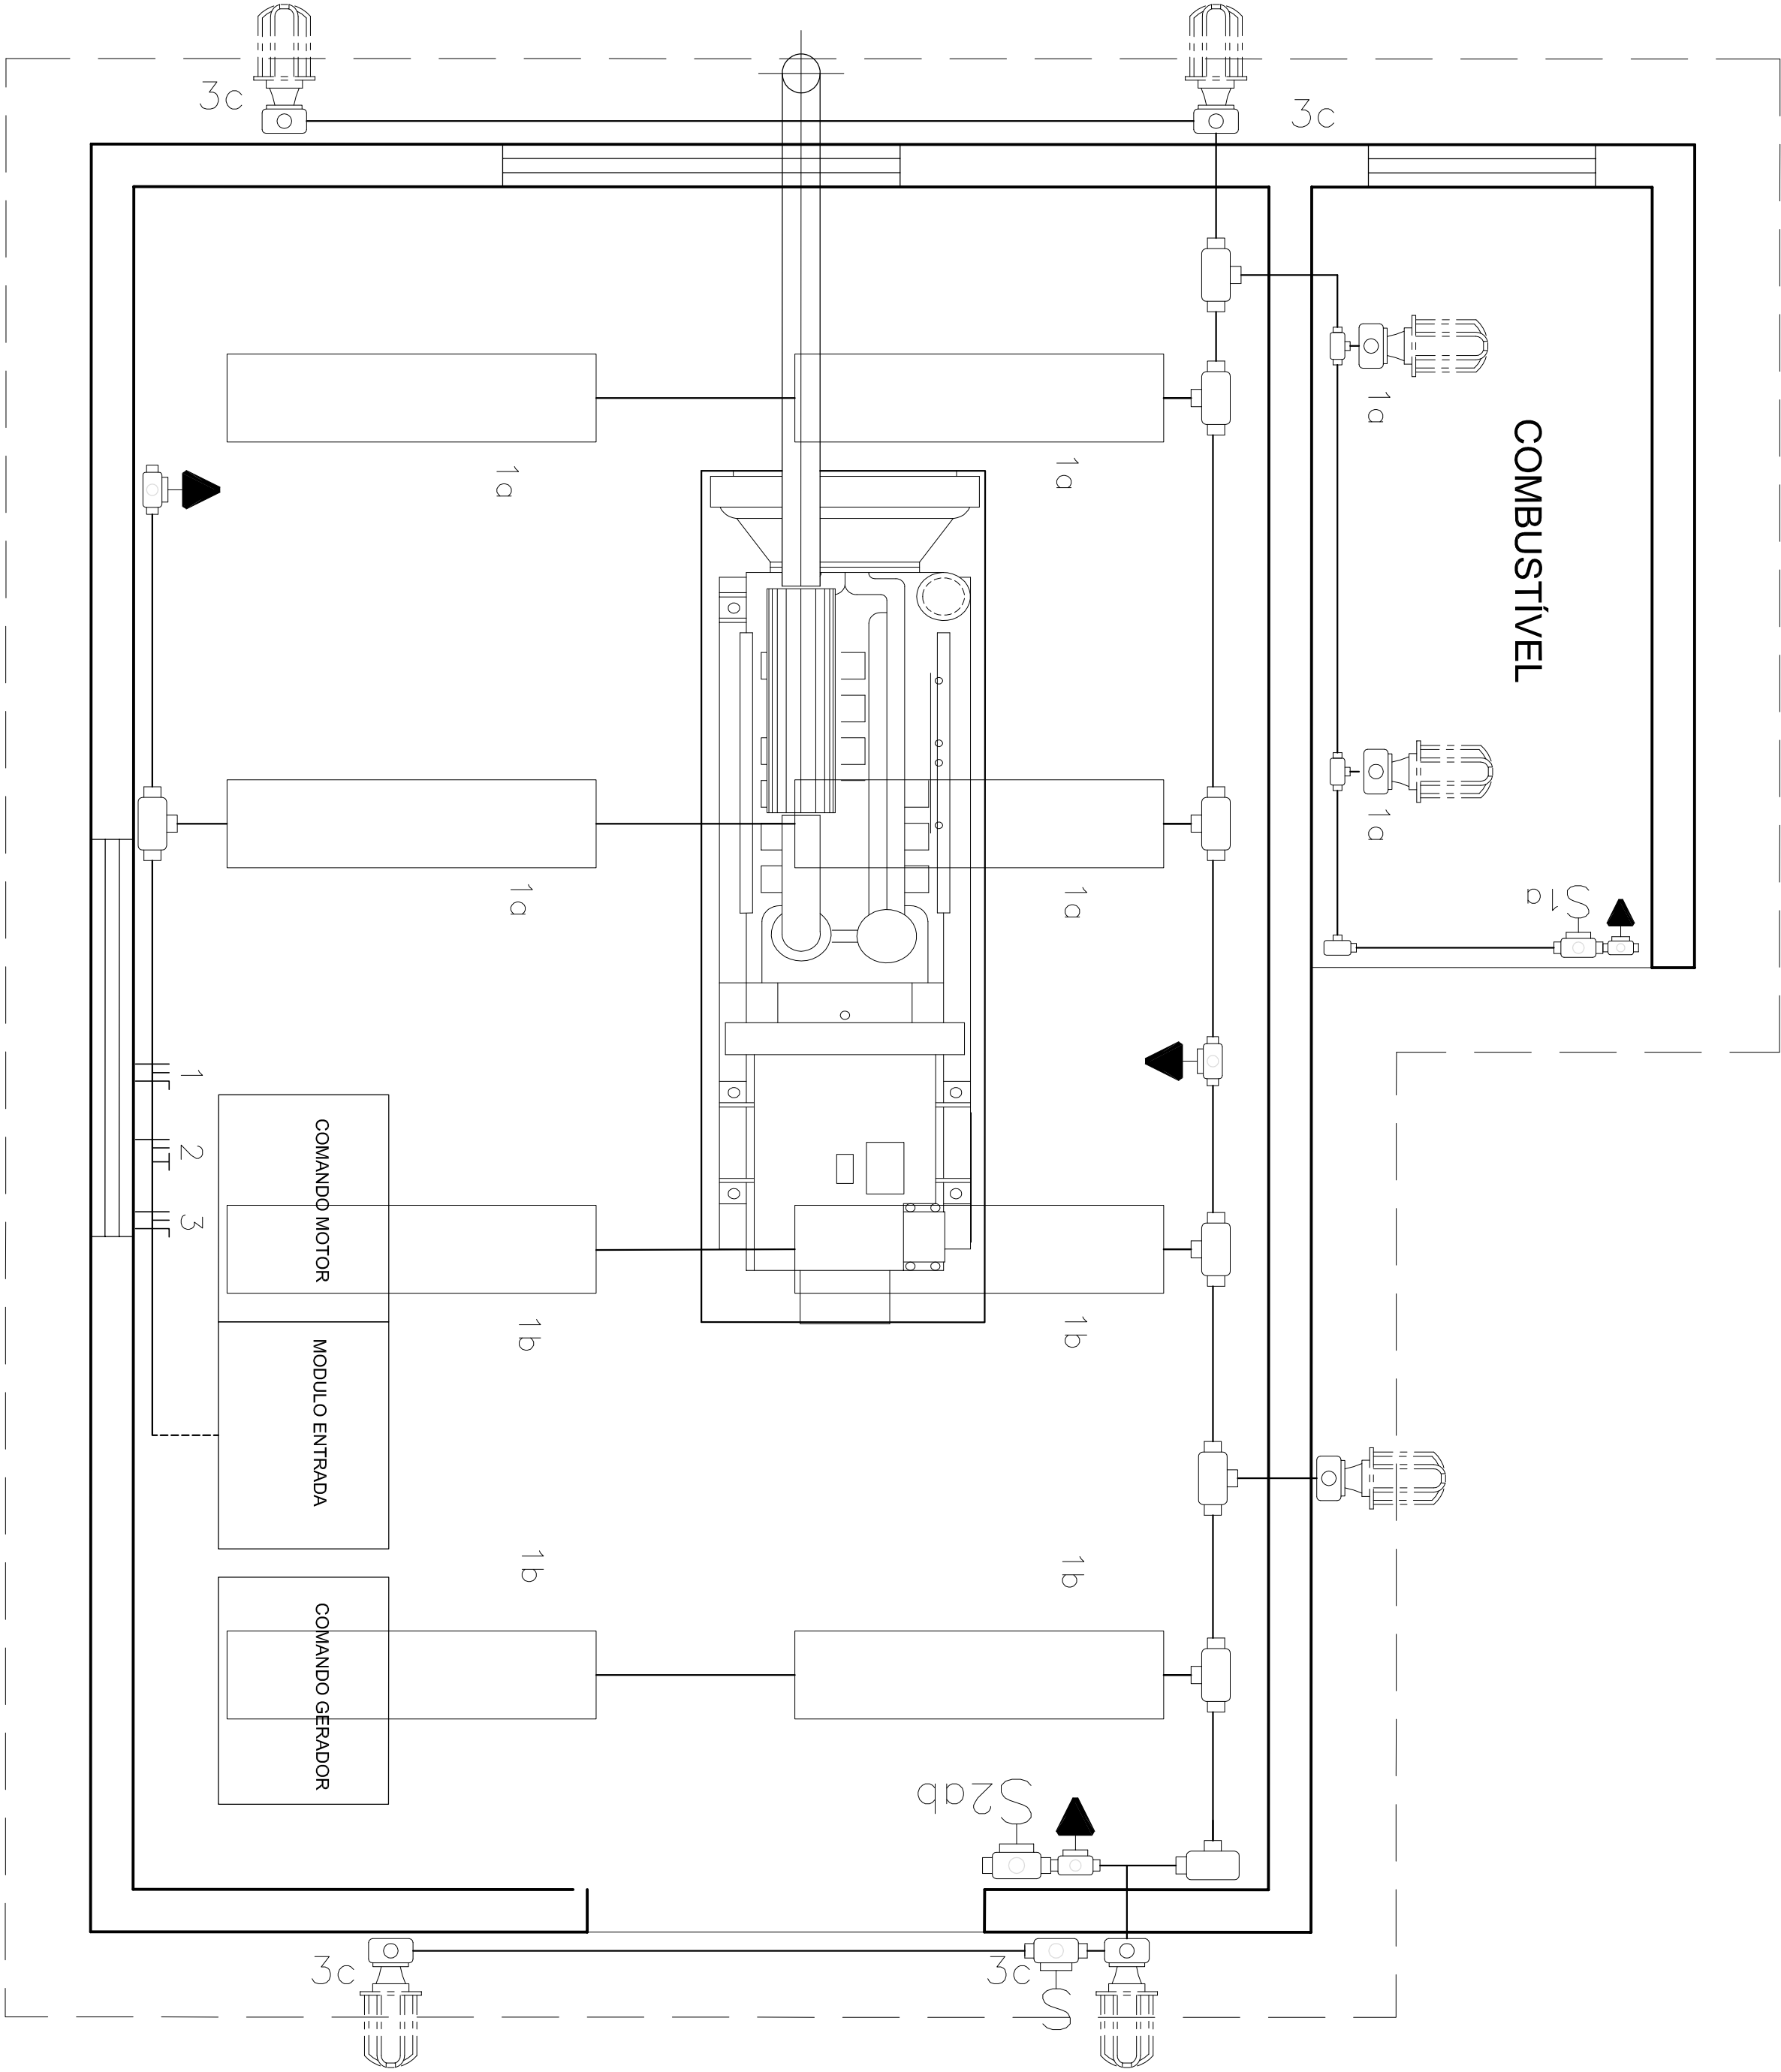

CASA DO GERADOR

ESCALA 1/20

LEGENDA:

NOTAS:

ATUALIZAÇÃO:

REVISÕES

N°	NATUREZA DA REVISÃO	DATA	APROVO
00			
01			
02			
03			
04			
05			

CODEVASF E3

GERAR

PROJETO BÁSICO DO SISTEMA DE ESCOTAMENTO
SANTÁRIO DE UMBURANAS - BA

ASSINTO

PROJETO ELÉTRICO - EEE_01
ILUMINAÇÃO INTERNA

MINISTÉRIO DA INTEGRAÇÃO NACIONAL - MI

KL ENGENHARIA		CREA 46993 - CE		DATA	
ENG. ROBERTO GUARINO DE FOLIEBRO	CRS4	1/2024	1/20	DATA	1/20
ENG.	CRS4	1/2024	1/20	DATA	1/20
ENG.	CRS4	1/2024	1/20	DATA	1/20